



Pomáhat a chránit

KRAJSKÉ ŘEDITELSTVÍ POLICIE STŘEDOČESKÉHO KRAJE

Územní odbor Mělník
Dopravní inspektorát
Bezručova 2796
276 01 Mělník



Č.j.: KRPS-240004/ČJ-2024-010606

Mělník 18. září 2024

Počet listů: 1

Přílohy: DIO

Žadatel: COLAZ CZ, a.s.
Rubeška 215/1
190 00 Praha 9

Rekonstrukce povrchu komunikace III/24419, Sudovo Hlavno - Dřísy – stanovisko

Policie České republiky Krajské ředitelství policie Středočeského kraje dopravní inspektorát Mělník (dále jen PČR „DI Mělník“) po posouzení Vaší žádosti **vydává souhlasné závazné stanovisko ke zvláštnímu užívání pozemní komunikace** za účelem "provádění stavebních prací, § 25 odst. 6 písm. c) bod 3 zákona č. 13/1997 Sb., o pozemních komunikacích", Rekonstrukce povrchu komunikace III/24419, Sudovo Hlavno - Dřísy, úplná uzavírka pozemní komunikace v předpokládaném termínu akce: 10 - 11.2024

V souladu s ust. § 77 odst. 2 písm. b) zákona č. 361/2000Sb., o provozu na pozemních komunikacích a o změnách některých zákonů, PČR „DI Mělník“ dále pro tuto stavbu **vydává stanovisko k přechodné úpravě provozu na pozemních komunikacích** a stanoví podmínky pro zajištění bezpečnosti a plynulosti provozu na pozemních komunikacích.

- Stanovení přechodné úpravy provozu na pozemních komunikacích a rozhodnutí o povolení zvláštního užívání pozemní komunikace vydá příslušný správní úřad.
- PČR „DI Mělník“ schvaluje „DIO“ dle návrhu – **část spadající do kompetence PČR „DI Mělník“**.
- Žádnou z činností nesmí dojít k ohrožení bezpečnosti a plynulosti provozu na pozemních komunikacích, zejména k ohrožení chodců a cyklistů.

- Přejíhodná úprava bude instalována po dobu nezbytně nutnou pro stanovený účel a ihned po ukončení akce bude odstraněna.
- Místní úprava, která bude v rozporu s přejíhodnou úpravou, bude zakryta.
- Bude užito dopravních značek a zařízení v souladu s vyhláškou č. 294/2015 Sb., kterou se provádějí pravidla provozu na pozemních komunikacích, v reflexním provedení v základní velikosti v provedení dle ČSN EN 12899-1.
- Dopravní značky a zařízení budou zajištěny proti posunutí, otočení nebo pádu, ke kterému by mohlo dojít vlivem provozu nebo povětrnostních podmínek.
- Bude prováděna pravidelná kontrola dopravního značení a v případě poškození nebo ztráty bude neprodleně nahrazeno novým.
- V rámci akce nesmí docházet ke znečišťování pozemních komunikací.
- Pokud to bude dopravní situace vyžadovat, PČR „DI Mělník“ vydá v průběhu akce další podmínky k zajištění bezpečnosti a plynulosti provozu na pozemních komunikacích.


Pokud budou výše uvedené podmínky splněny, lze konstatovat, že návrh odpovídá obecným požadavkům na bezpečnost a plynulost provozu na pozemních komunikacích.

Zpracoval:
komisař por. Ing. Pavel Tálaš


komisař npor. Marek Novák DiS.
vedoucí DI Mělník



SITUACE

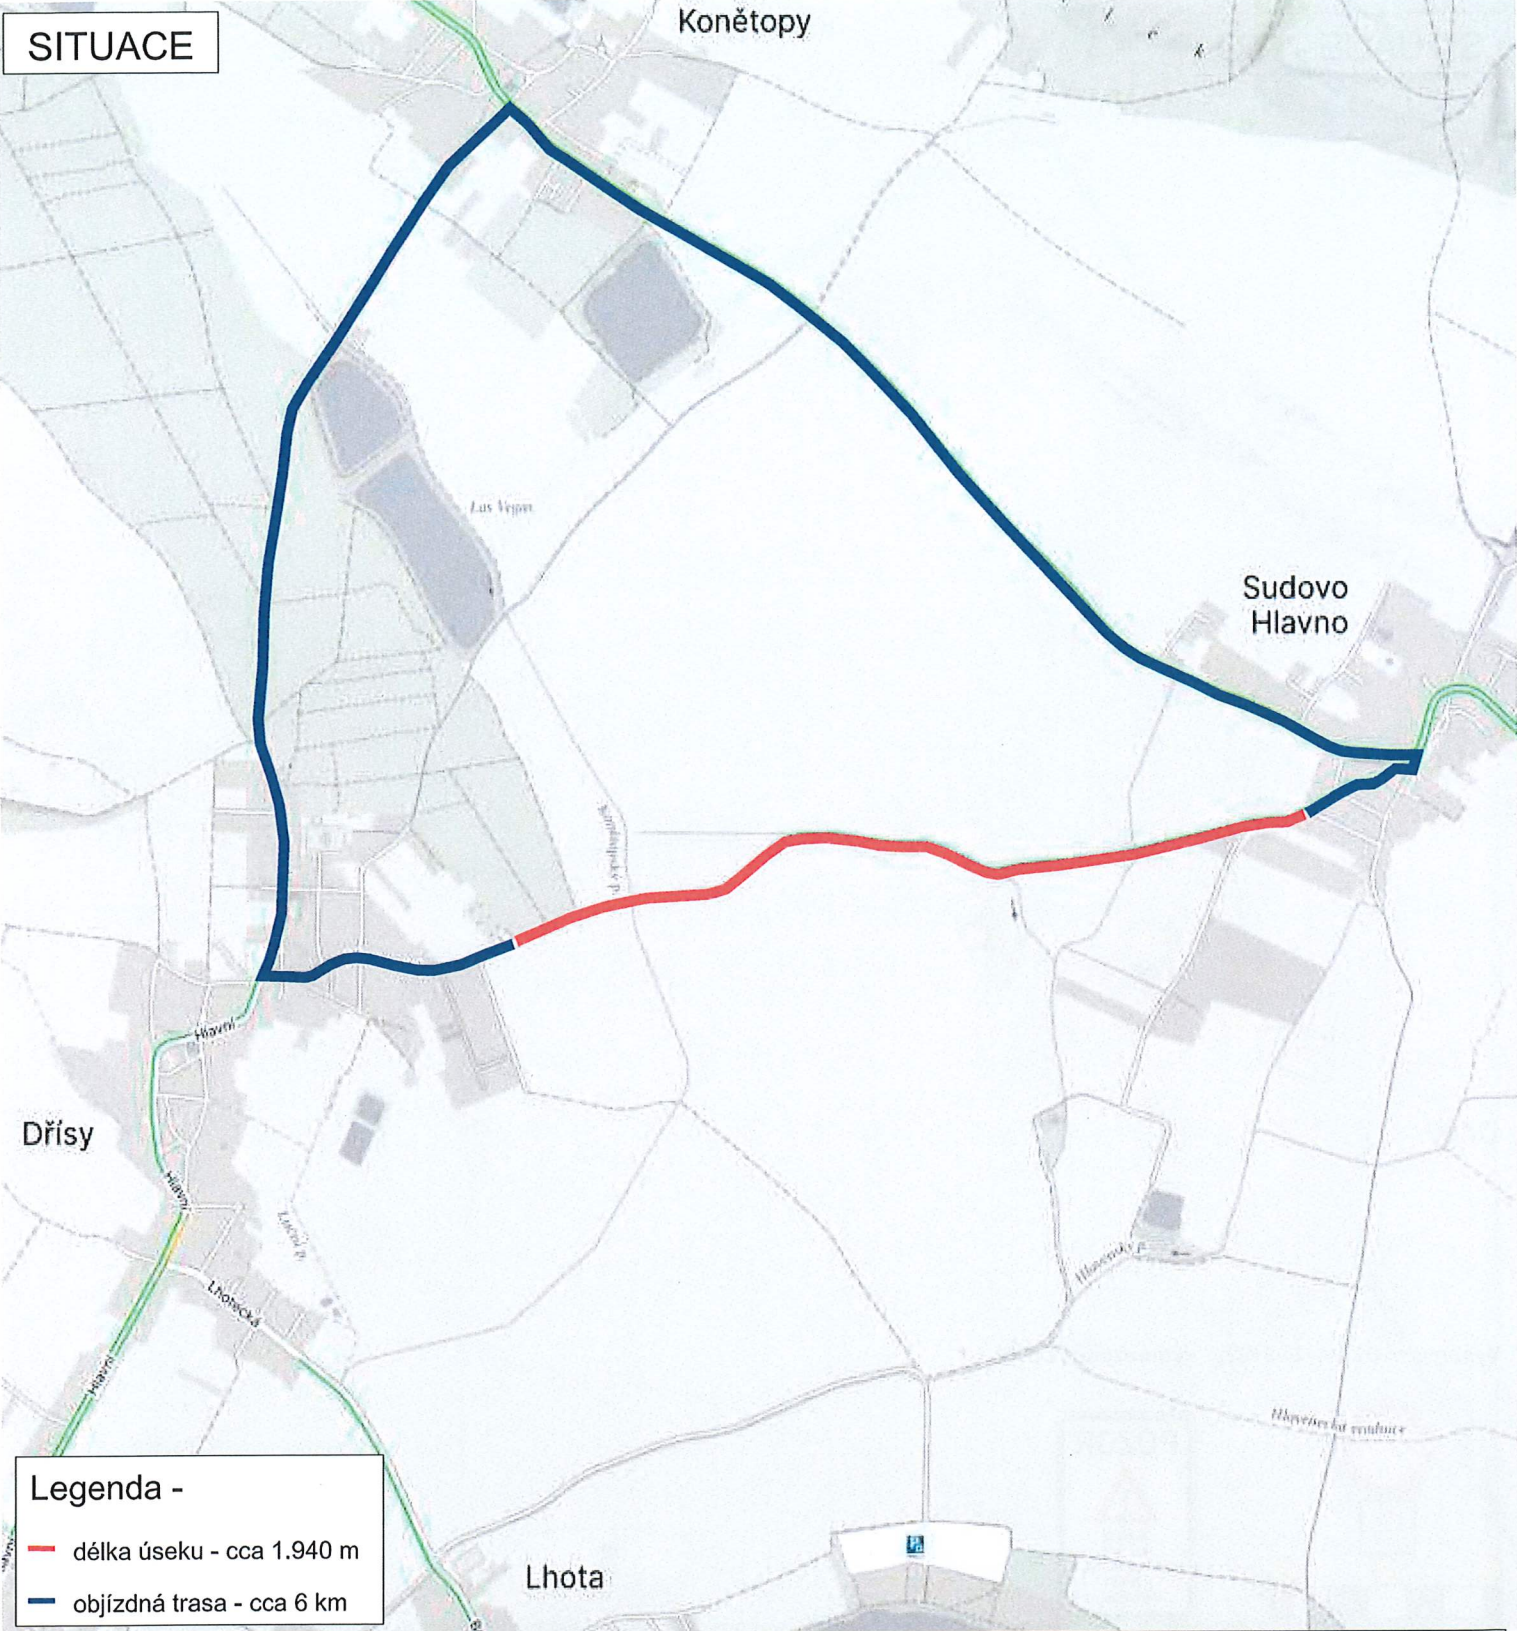

Legenda -

- délka úseku - cca 1.940 m
- objízdná trasa - cca 6 km


SUDOVO HLAVNO-DŘÍSY - SILNICE III/24419

ZHOTOVITEL: COLAS CZ, a.s.
Rubeška 215/1, 190 00 Praha 9
IČO - 10234843
odp.osoba - Pavel FORT - stavbyvedoucí tel. 733 780 114

NÁZEV STAVBY:
REKONSTRUKCE POVRCHU KOMUNIKACE

PROJEKT: PŘECHODNÉ DOPRAVNÍ ZNAČENÍ - SITUACE		Datum začátku stavby: 2024	Datum ukončení stavby: 2024
POLICIE ČR, dopravní inspektorát Komunikační inženýr schválil dne: POLICIE ČESKÉ REPUBLIKY KRAJSKÉ ŘEDITELSTVÍ POLICIE STŘEDOČESKÉHO KRAJE DOPRAVNÍ INSPEKTORÁT 276 01 MĚLNÍK 18-09-2024		Vlastník komunikace: Schválil dne: DOPRAVNÍ ZNAČENÍ MĚLNÍK s.r.o. Petr Hodan 603481442 Libor Petřina 603481526 info@dzmelnik.cz	 DOPRAVNÍ ZNAČENÍ MĚLNÍK s.r.o. Truhlářská 998 Mělník 27601 Tel: 603481442; 603481526 Fax: 315602034 E-mail: info@dzmelnik.cz www.dzmelnik.cz

SITUACE - DIO

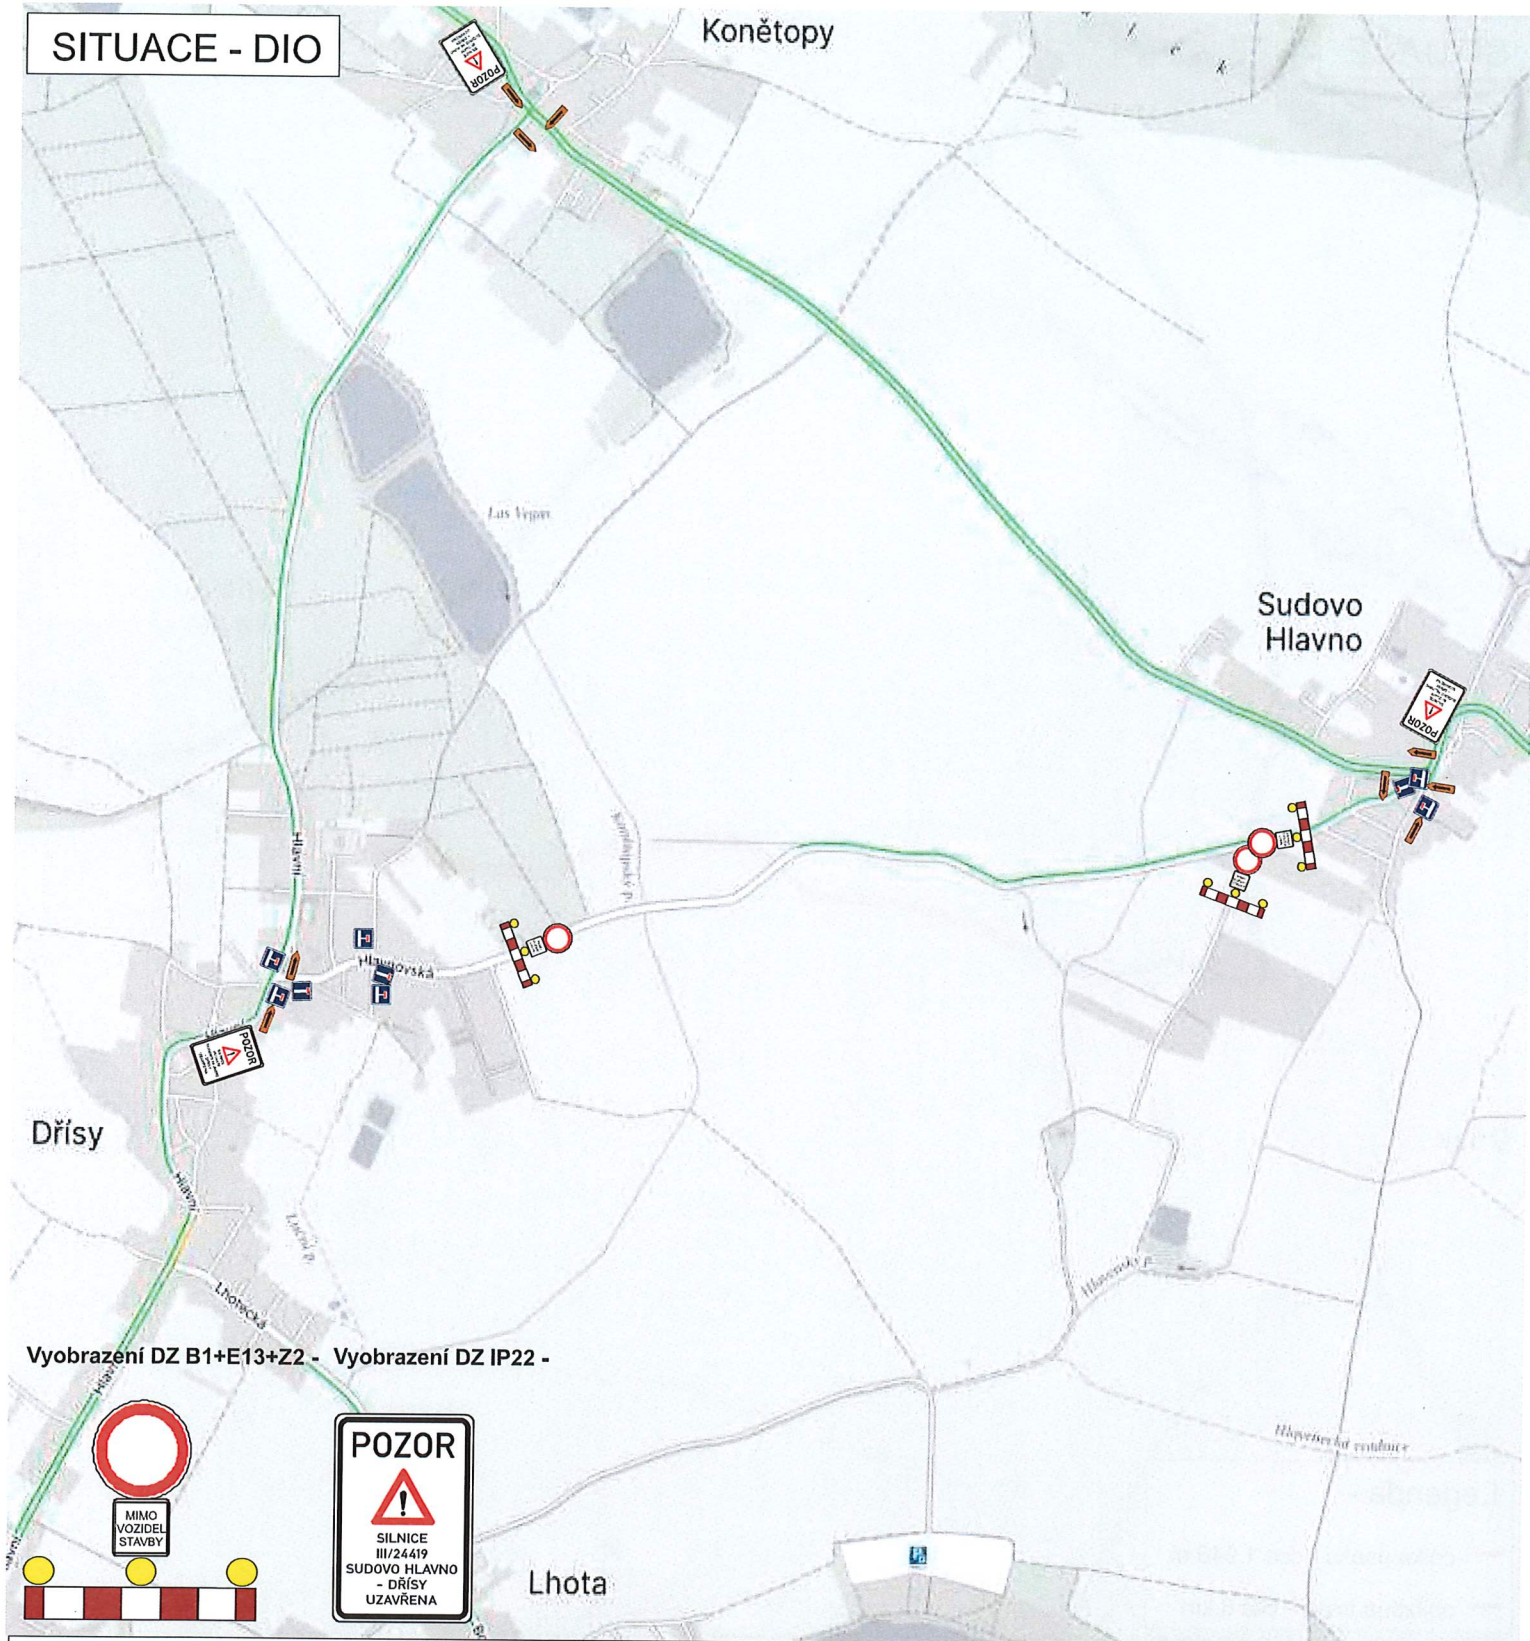

Vyobrazení DZ B1+E13+Z2 - Vyobrazení DZ IP22 -



MIMO
VOZIDEL
STAVBY



POZOR
SILNICE
III/24419
SUDOVO HLAVNO
- DŘÍSY
UZAVŘENA

Lhota

SUDOVO HLAVNO-DŘÍSY - SILNICE III/24419

ZHOTOVITEL: COLAS CZ, a.s.

Rubeška 215/1, 190 00 Praha 9

IČO - 10234843

odp.osoba - Pavel FOŘT - stavbyvedoucí tel. 733 780 114

NÁZEV STAVBY:

REKONSTRUKCE POVRCHU KOMUNIKACE

PROJEKT:

PŘECHODNÉ DOPRAVNÍ ZNAČENÍ - SITUACE

Datum začátku stavby:

2024

Datum ukončení stavby:

2024

POLICIE ČR, dopravní inspektorát

Komunikační inženýr schválil dne:

Vlastník komunikace:

Schválil dne:

Datum vyhotovení projektu:

09 / 2024

NAVRHOVAL:

DOPRAVNÍ ZNAČENÍ MĚLNÍK s.r.o.

Petr Hodan 603481442

Libor Petřina 603481526

info@dzmelnik.cz



DOPRAVNÍ ZNAČENÍ MĚLNÍK s.r.o.

Truhlářská 998

Mělník 27601

Tel: 603481442; 603481526

Fax: 315602034

E-mail info@dzmelnik.cz

www.dzmelnik.cz

POLICIE ČESKÉ REPUBLIKY
KRAJSKÉ ŘEDITELSTVÍ POLICIE
STŘEDOČESKÉHO KRAJE
DOPRAVNÍ INSPEKTORÁT
276 01 MĚLNÍK

18-09-2024

PA