


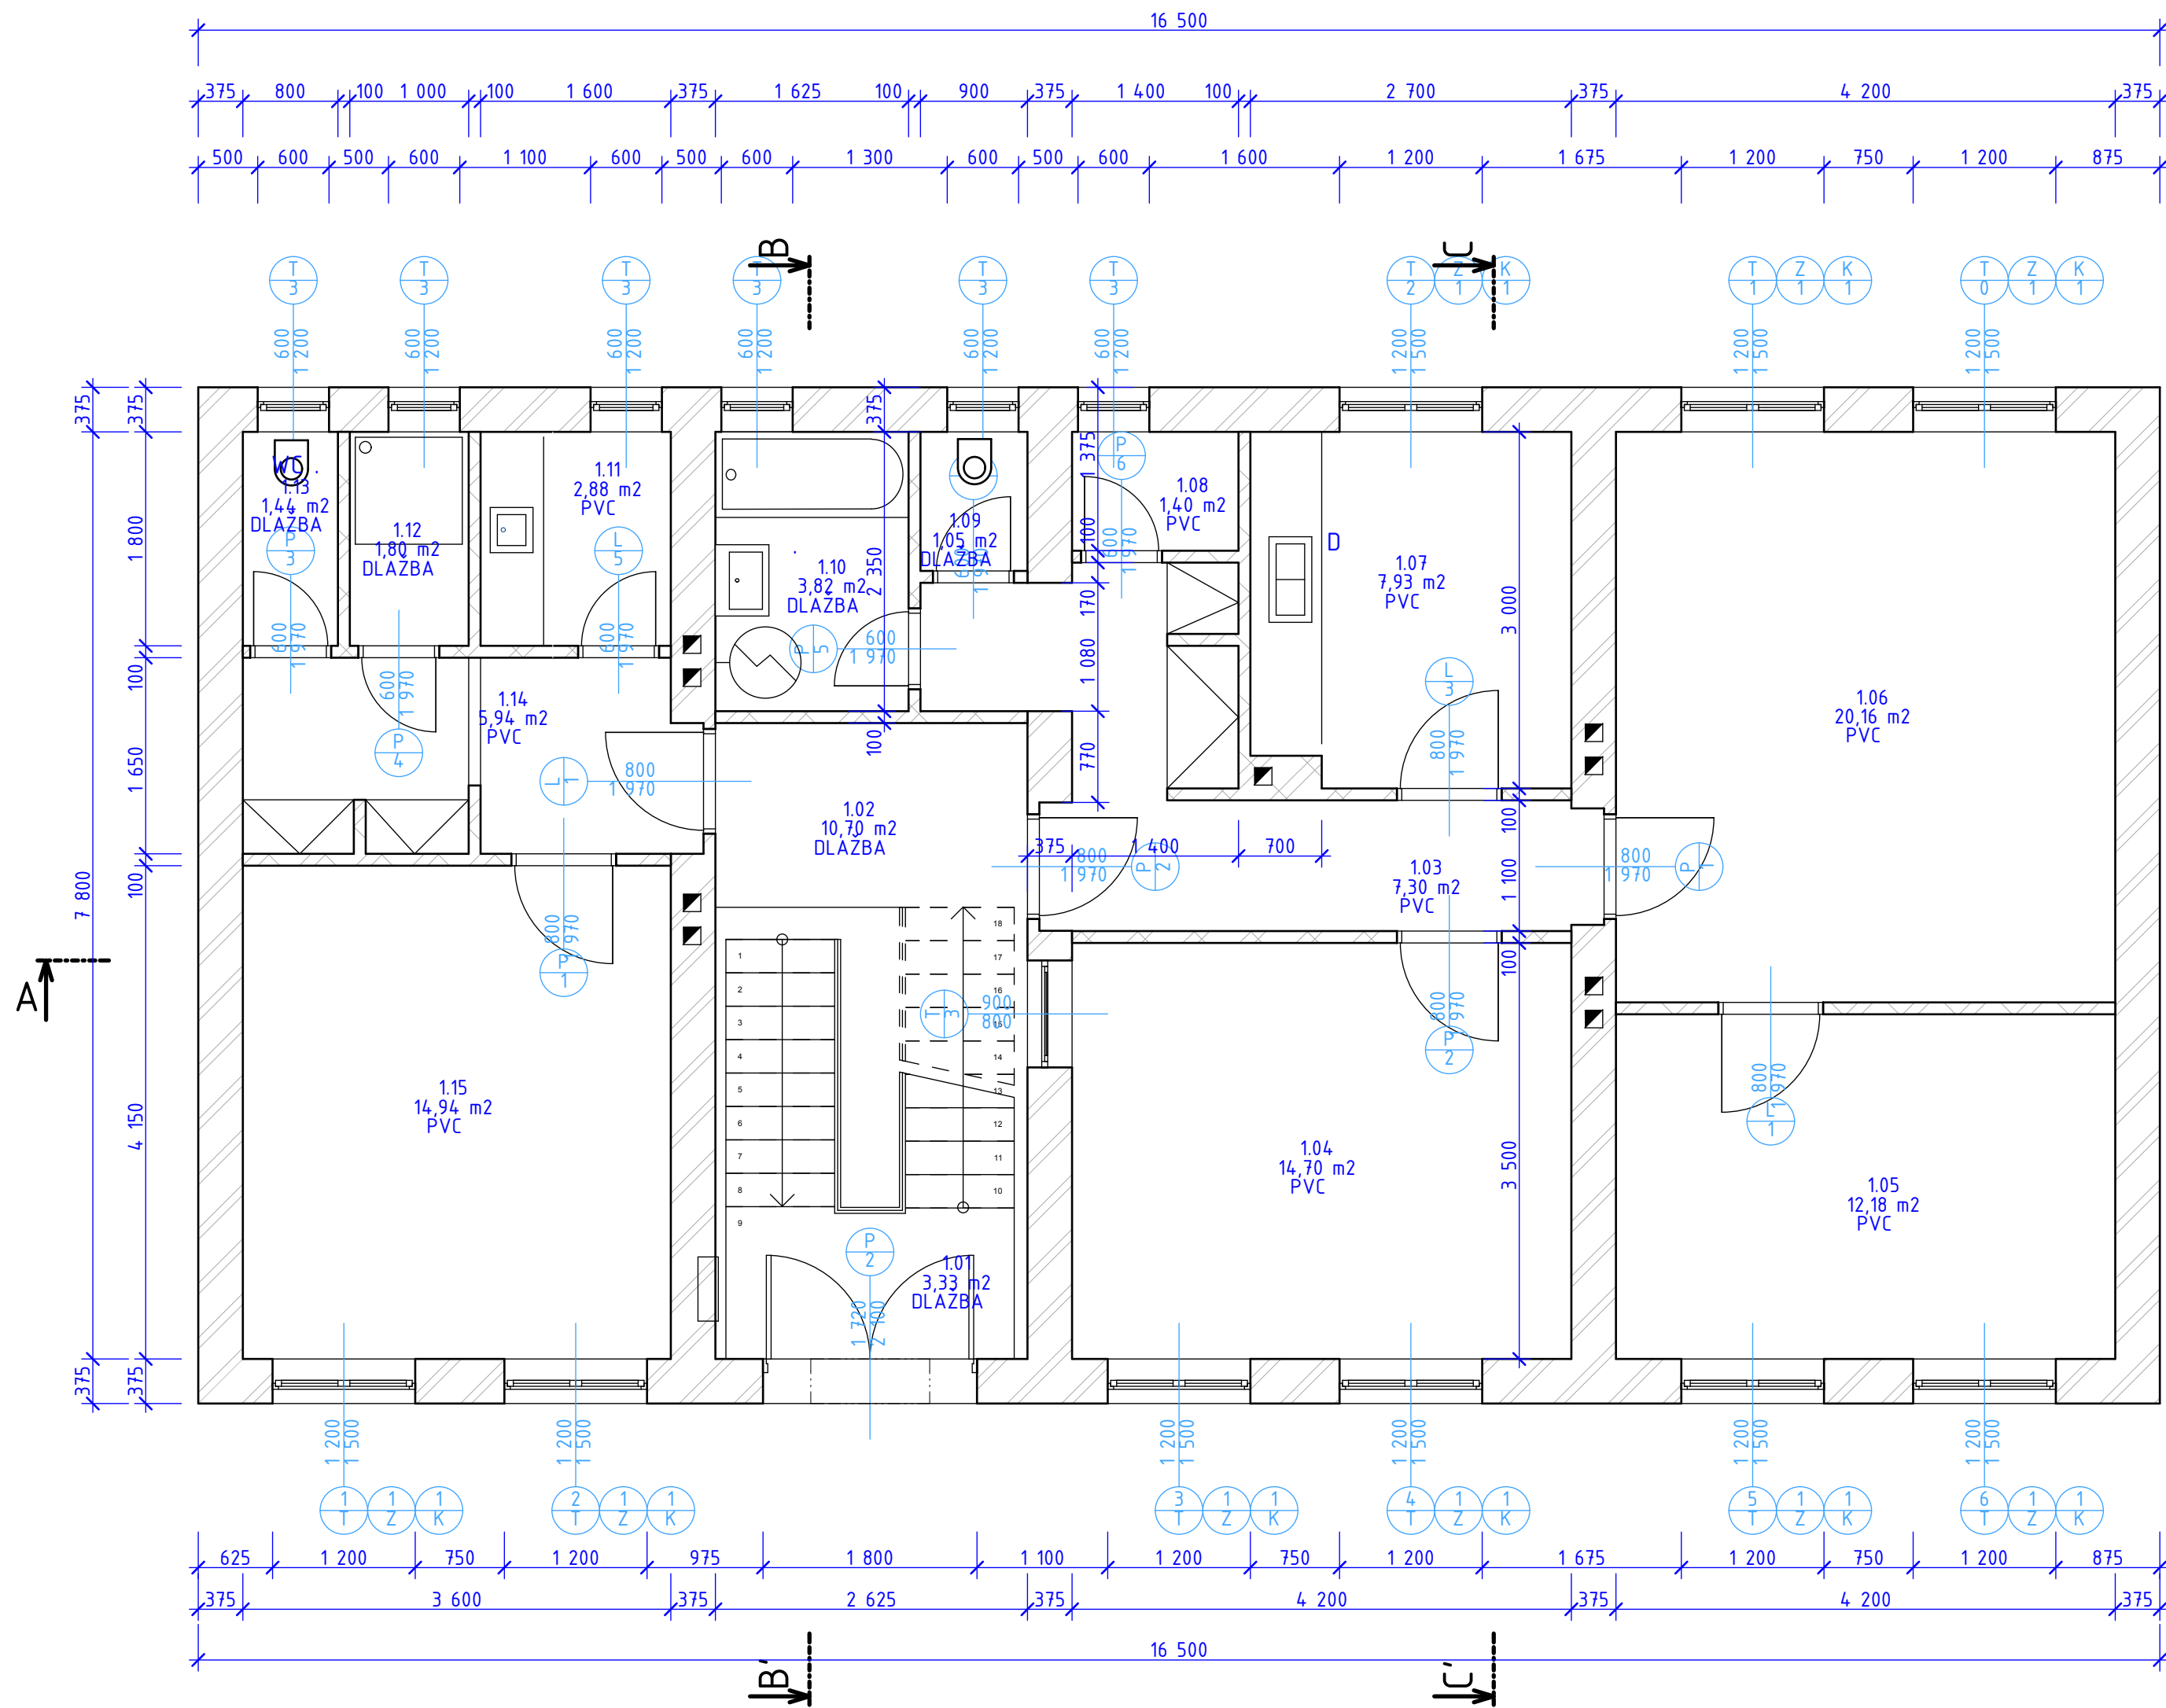

LEGENDA

 PŮVODNÍ ZDIVO

Hlavní projektant :	Vypracoval :	Ing. Pavel POSPÍŠIL projekční kancelář  Balkán 27 798 03 PLUMLOV IČ 45443815 E-mail: pavel.pospisil31@volny.cz	
Ing. Pavel Pospíšil 	Ing. Pavel Pospíšil		
Kraj : Olomoucký	Kař. území : Konice		
Investor : KŘ policie Ol. kraje			
Akce : P1000-00 PČR Konice Back office ZMĚNA STAVBY		Datum :	10/2010
		Stupeň :	DSP
		Formát :	4×A4
Stavební část : STAVEBNÍ ŘEŠENÍ		Měřítko :	č.v.
PŮDORYS 1.NP původní		1:50	F.1.03