
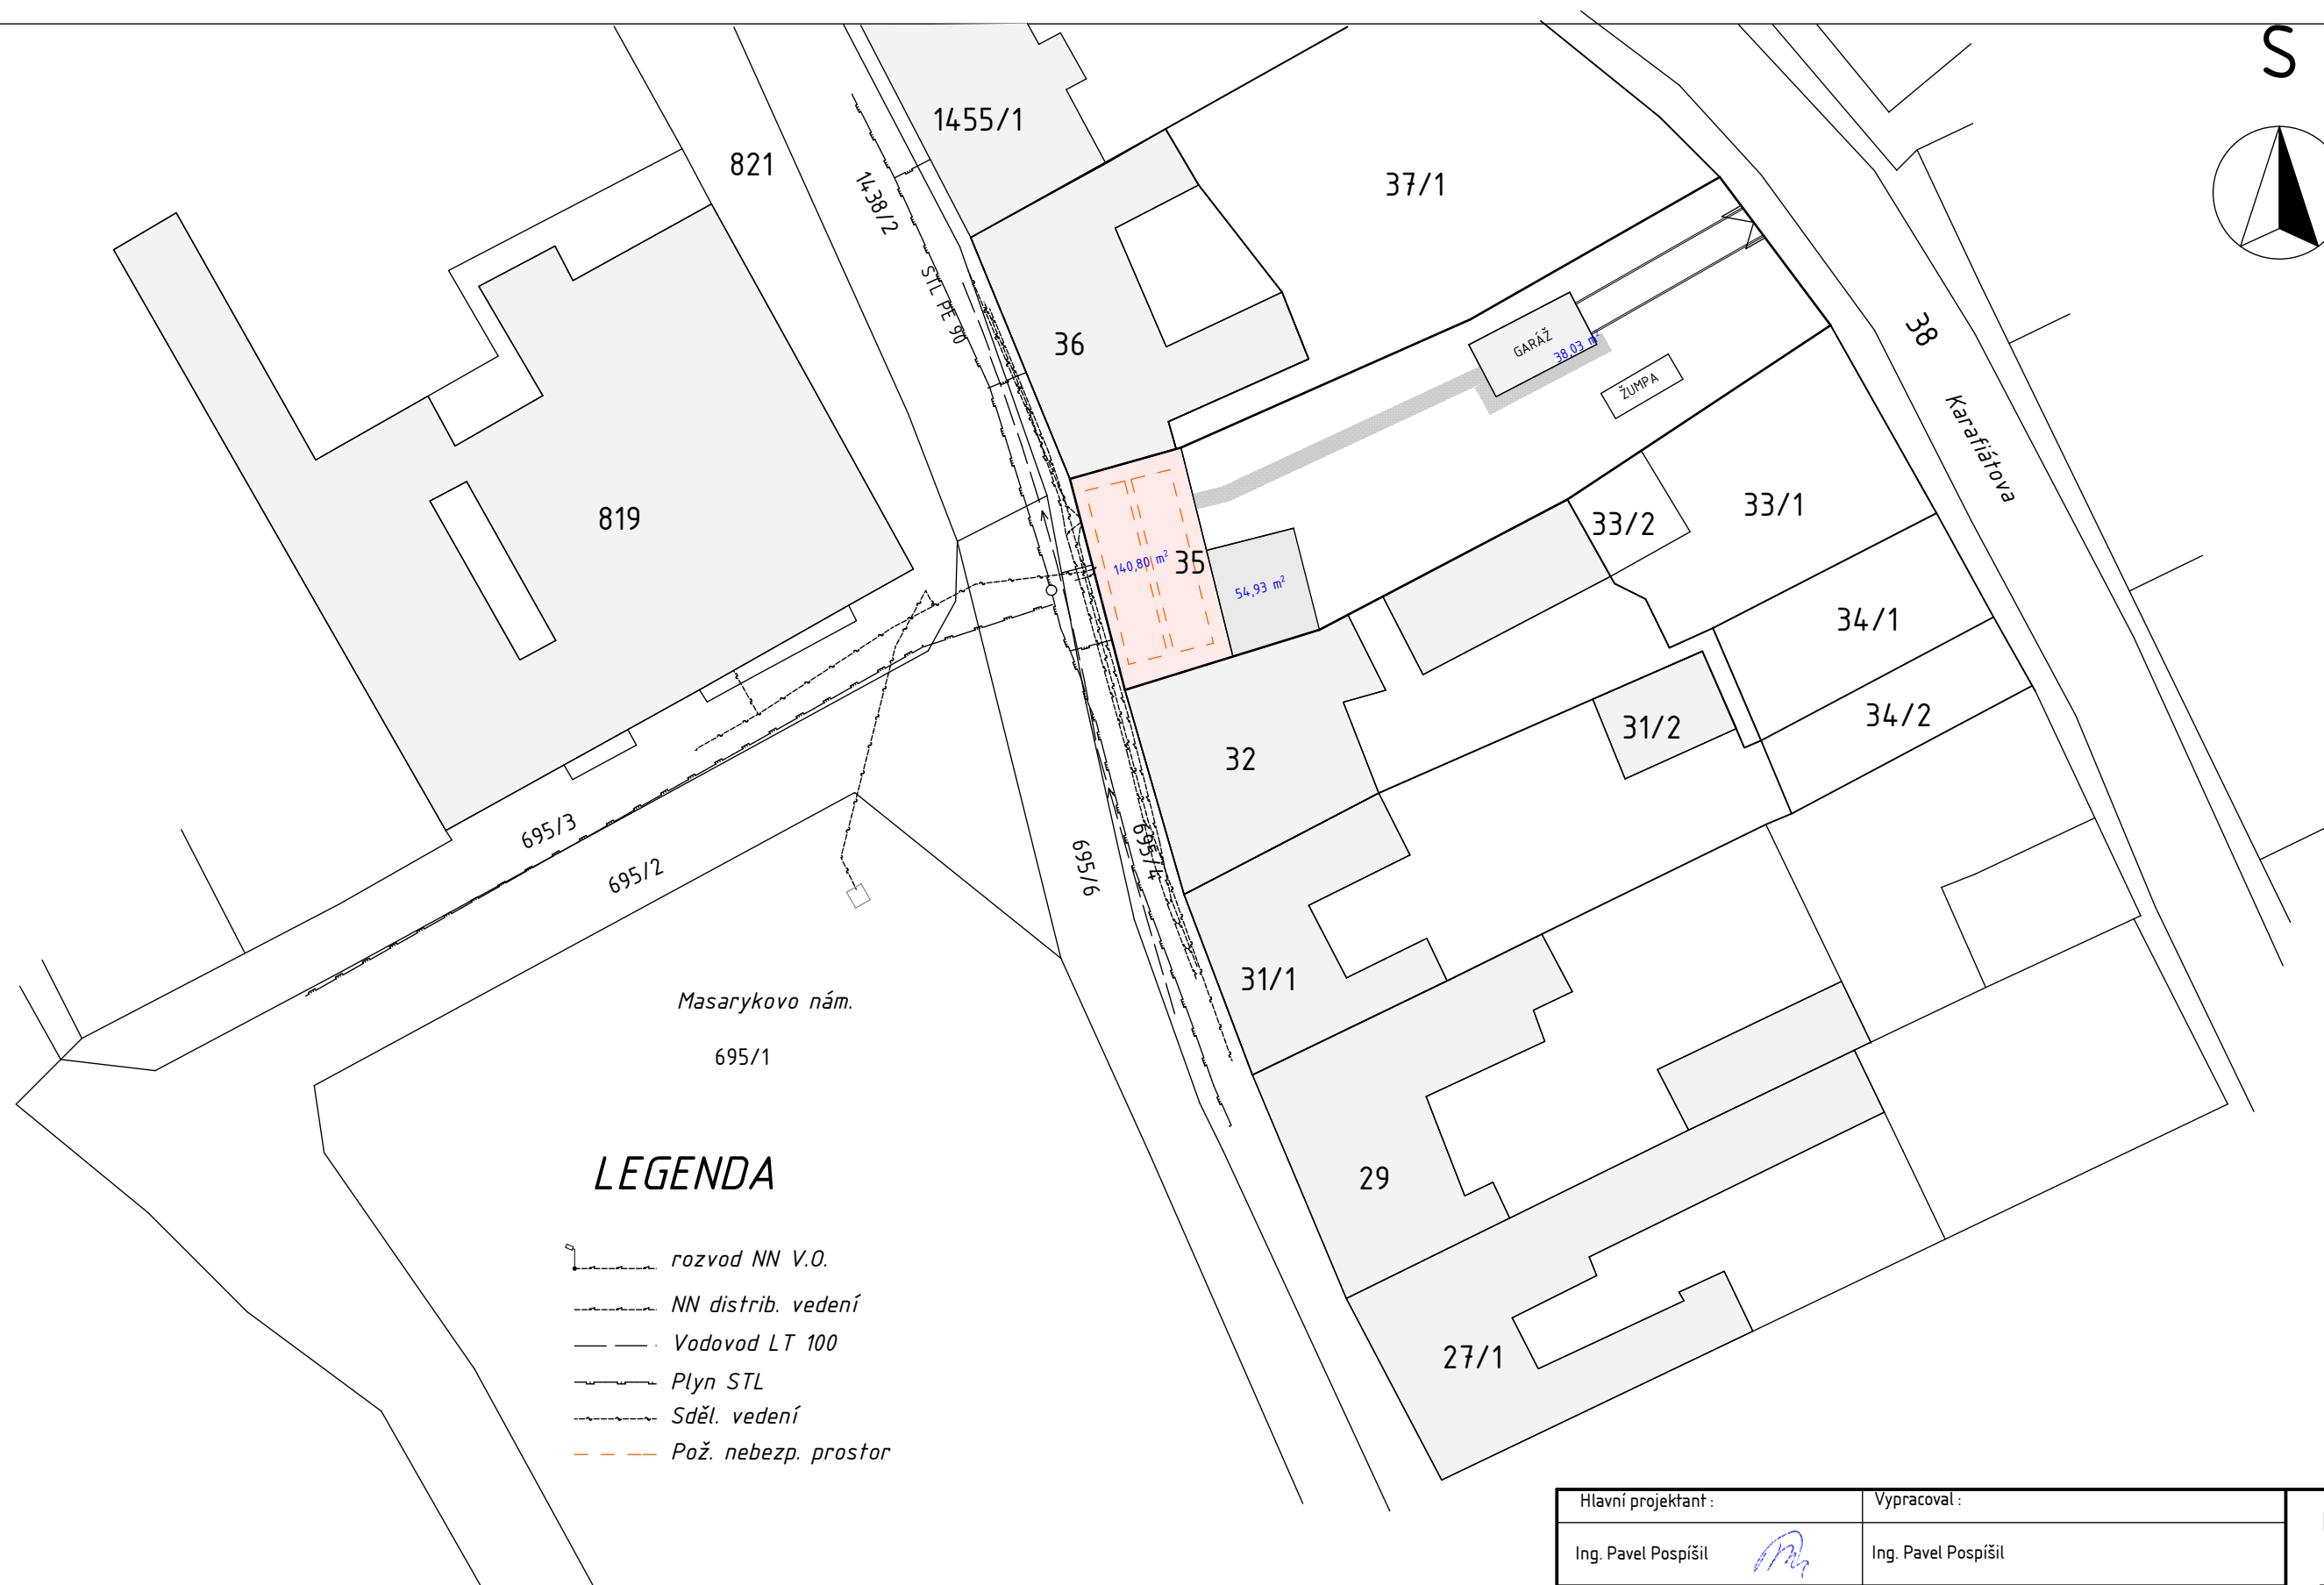


S

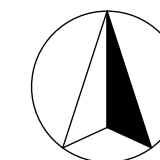

LEGENDA

- rozvod NN V.O.
- NN distrib. vedení
- Vodovod LT 100
- Plyn STL
- Sděl. vedení
- Pož. nebezp. prostor

Hlavní projektant :	Vypracoval :	Ing. Pavel POSPÍŠIL projektční kancelář Balkán 27 798 03 PLUMLOV IČ 45443815 E-mail: pavel.pospisil31@volny.cz	
Ing. Pavel Pospíšil	Ing. Pavel Pospíšil		
Kraj : Olomoucký	Kat. území : Konice		
Investor : KŘ policie Ol. kraje			
Akce : P1000-00 PČR Konice Back office ZMĚNA STAVBY		Datum :	10/2010
SITUACE		Stupeň :	DSP
		Formát :	2×A4
		Měřítko :	č.v. 1:500
			C.1