


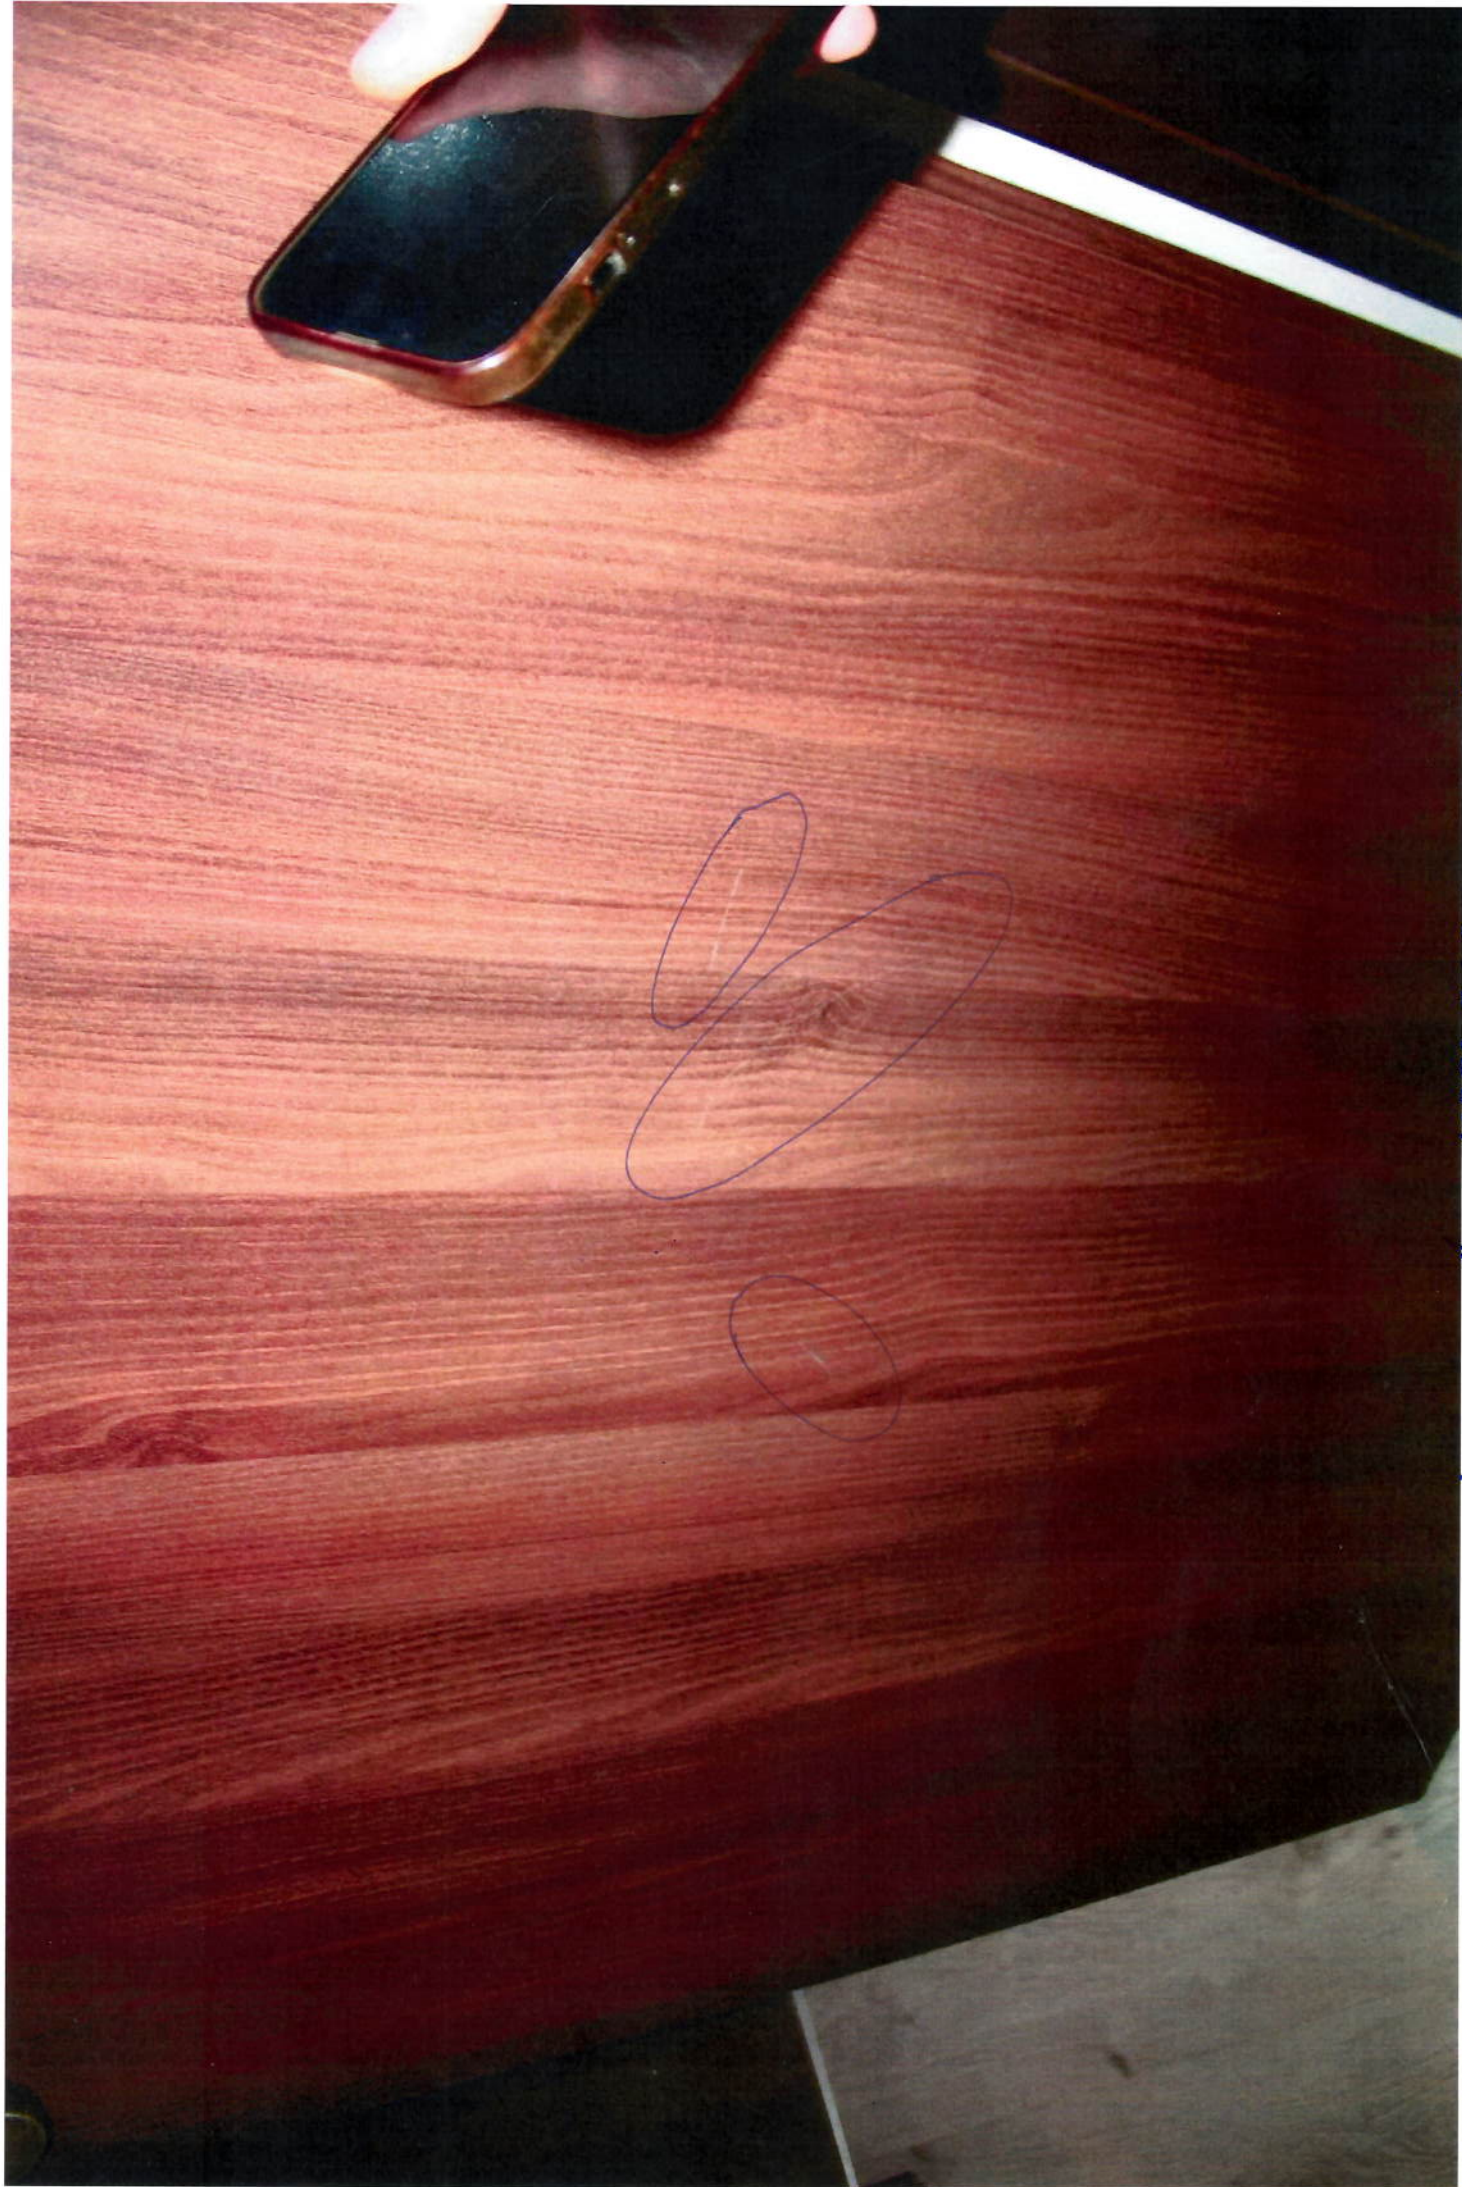

FOTOČ. 1
Příloha č. 1 k č.j. KRPB 292 064-2017C-2024-011216
Počet listů: 1