



Pomáhat a chránit

Krajské Ředitelství policie Ústeckého kraje
DOPRAVNÍ INSPEKTORÁT ÚSTÍ NAD LABEM

PCR04ETRpo100640316



Č.j. KRPU-61559-2/ČJ-2026-041006

Ústí nad Labem 24.04. 2026

Počet listů : 1

Přílohy : 1/42

SIGNÁL, Dopravní značení spol. s r.o.
Křižíkova 482/20
400 07 Ústí nad Labem

Ulice Sociální Péče (sil.I/30) v Ústí n.L. - dopravní opatření pro stavbu „Ústí nad Labem, ul.Sociální Péče – zvýšení bezpečnosti – kompletní rekonstrukce“ – závazné stanovisko

Dopravní inspektorát Ústí nad Labem Krajského ředitelství policie Ústeckého kraje vykonávající státní správu ve věcech bezpečnosti a plynulosti provozu na pozemních komunikacích Vám na základě předložené žádosti a místního šetření ve výše uvedené věci dle ustanovení § 77 odst. 2 písm. b) zákona č.361/2000 Sb. v platném znění a dle ustanovení § 25 odst. 1 zákona č. 13/1997 Sb. o pozemních komunikacích v platném znění sděluje následující

z á v a z n é s t a n o v i s k o :

Tímto **souhlasíme** s omezením provozu v ul.Sociální Péče (sil.I/30) v Ústí nad Labem z důvodu realizace stavby „Ústí nad Labem, ul.Sociální Péče – zvýšení bezpečnosti – kompletní rekonstrukce“ dle předloženého návrhu, za dodržení následujících podmínek :

- 1) Omezení provozu na uvedených komunikacích bude označeno dle situací dopravních opatření – potvrzené přílohy
- 2) V případě pracovních míst přiléhajících k chodníku pro chodce bude pracovní místo zabezpečeno dle schéma B/16 z TP 66 + příslušné opatření na komunikaci
- 5) Převádění chodců přes komunikaci-ul.Soc.Péče při uzavření přechodů pro chodce bude toto opatření realizováno pouze v případě existence chodníku na obou stranách komunikace a vhodného místa pro jejich převedení, příp. bude realizováno zpevnění místa určeného pro převedení chodců
- 4) Dopravní opatření pro tuto stavbu bude předem projednáno a odsouhlaseno s odpovědným zástupcem Dopravního podniku města Ústí n.L. – dochází k posunu, rušení některých zastávek MHD a budování provizorních nástupních ploch
- 5) Na případnou nerovnost vozovky bude upozorněno DZ A7a+B20a (30-20 – dle potřeby)
- 6) Při realizaci dopravních opatření budou dodrženy podmínky stanovené ve „Všeobecné části – část A Zásad pro označování pracovních míst na pozemních komunikacích - TP 66, III.vydání“

Pokud budou výše uvedené podmínky splněny, lze konstatovat, že návrh odpovídá obecným požadavkům na bezpečnost a plynulost provozu na pozemních komunikacích.

Vyřizuje komisař Ing.Pokorný

komisař Bc. Žižka Jiří
vedoucí DI Ústí n.L.

Ing.
Vojtěch
Pokorný

Digitálně
podepsal Ing.
Vojtěch Pokorný
Datum:
2026.04.24
13:54:43 +02'00'

Horova 5
40067 Ústí nad Labem

www.policie.cz

Tel.: +420 974 426 260
Fax: +420 974 427 090
Email: krpu.podatelna@policie.gov.cz

SÍDLO SPOLEČNOSTI:

400 07 ÚSTÍ NAD LABEM, KŘÍŽIKOVA 482/20

TEL.: 475 501 164

MOBIL: +420 606 750 053

+420 702 051 802

E - mail : info@signal-dz.cz

signal@signal-dz.cz

<http://www.signal-dz.cz>

PROVOZOVNA ÚSTÍ NAD LABEM:

400 07 ÚSTÍ NAD LABEM, KŘÍŽIKOVA 482/20

MOBIL. TEL.: +420 725 405 472

Policie ČR Dopravní inspektorát Ing. Pokorný Ústí nad Labem POLICE DEPARTMENT PUBLIKY Územní odbor Ústí nad Labem dopravní inspektorát
--

Došlo: 18. 03. 2026

Č. j. 114-61559-1/082026

Počet listů: Ústí nad Labem

18. 3. 2026

Váš dopis značky/ze dne

Naše značka

Vytizuje/linka

Věc: **ŽÁDOST**

Žádám Vás o vyjádření k návrhu DIO, ke stanovení přechodné úpravy provozu a ke zvláštnímu užívání komunikace v rámci akce:

„ Ústí nad Labem, ul. Sociální Péče – zvýšení bezpečnosti – kompletní rekonstrukce “

Fa.: STEGG s.r.o. Praha 10

T.: viz HMG

Děkuji za spolupráci

Alexandr Špora

Příloha: 2x návrh DIO

SIGNAL
DOPRAVNÍ ZNAČENÍ spol. s r. o.
Křížikova 482/20, 400 07 Ústí nad Labem

Bankovní spojení:
Komerční banka a.s. Ústí nad Labem
Úet. 78-4517640287/0100

IO: 25423037

DI: CZ25423037



Ústí nad Labem, ul. Soc. Péče zvýšení bezpečnosti
celková situace část 1 - ul. Na Kabátě - ul. Krušnohorská

fa.: STEGG s.r.o. Pha 10


T.: viz HMG

IP 22 - rekonstrukce ul. Soc. péče
provoz od omezen

tato značka bude používána po celou
dobu výstavby

SO 105.UN Přechod pro chodce u zastávek MHD "Bukov, sanatorium"	
Vytváření IS a stavby	
Frézování/bourání asfaltů	
Zemní a bourací práce - objekty 100 a 400	
Pokládka chrániček, zemnění	
Instalace stožárů, kabelovací práce	
Instalace technologie SZZ + dohledová část	
Zapojování technologie, oživení	
testování, revize	
Nové konst.vrstvy komunikací	
Pokládky obrubníků a dlažeb	
Zb zastávky (včetně technologické paury)	
Odvodnění	
Pokládka nových asfaltů	
Terénní a dokončovací práce	
SO 101 Ústí n. L., ul. Bělehradská - SZZ - PD	
Vytváření IS a stavby	
Frézování/bourání asfaltů	
Zemní a bourací práce - objekty 100 a 400	
Pokládka chrániček, zemnění	
Instalace stožárů, kabelovací práce	
Instalace technologie SZZ + dohledová část	
Zapojování technologie, oživení	
testování, revize	
Nové konst.vrstvy komunikací	
Pokládky obrubníků a dlažeb	
Zb zastávky (včetně technologické paury)	
Odvodnění	
Pokládka nových asfaltů	
Terénní a dokončovací práce	
Předání dokončeného díla	

protlaky

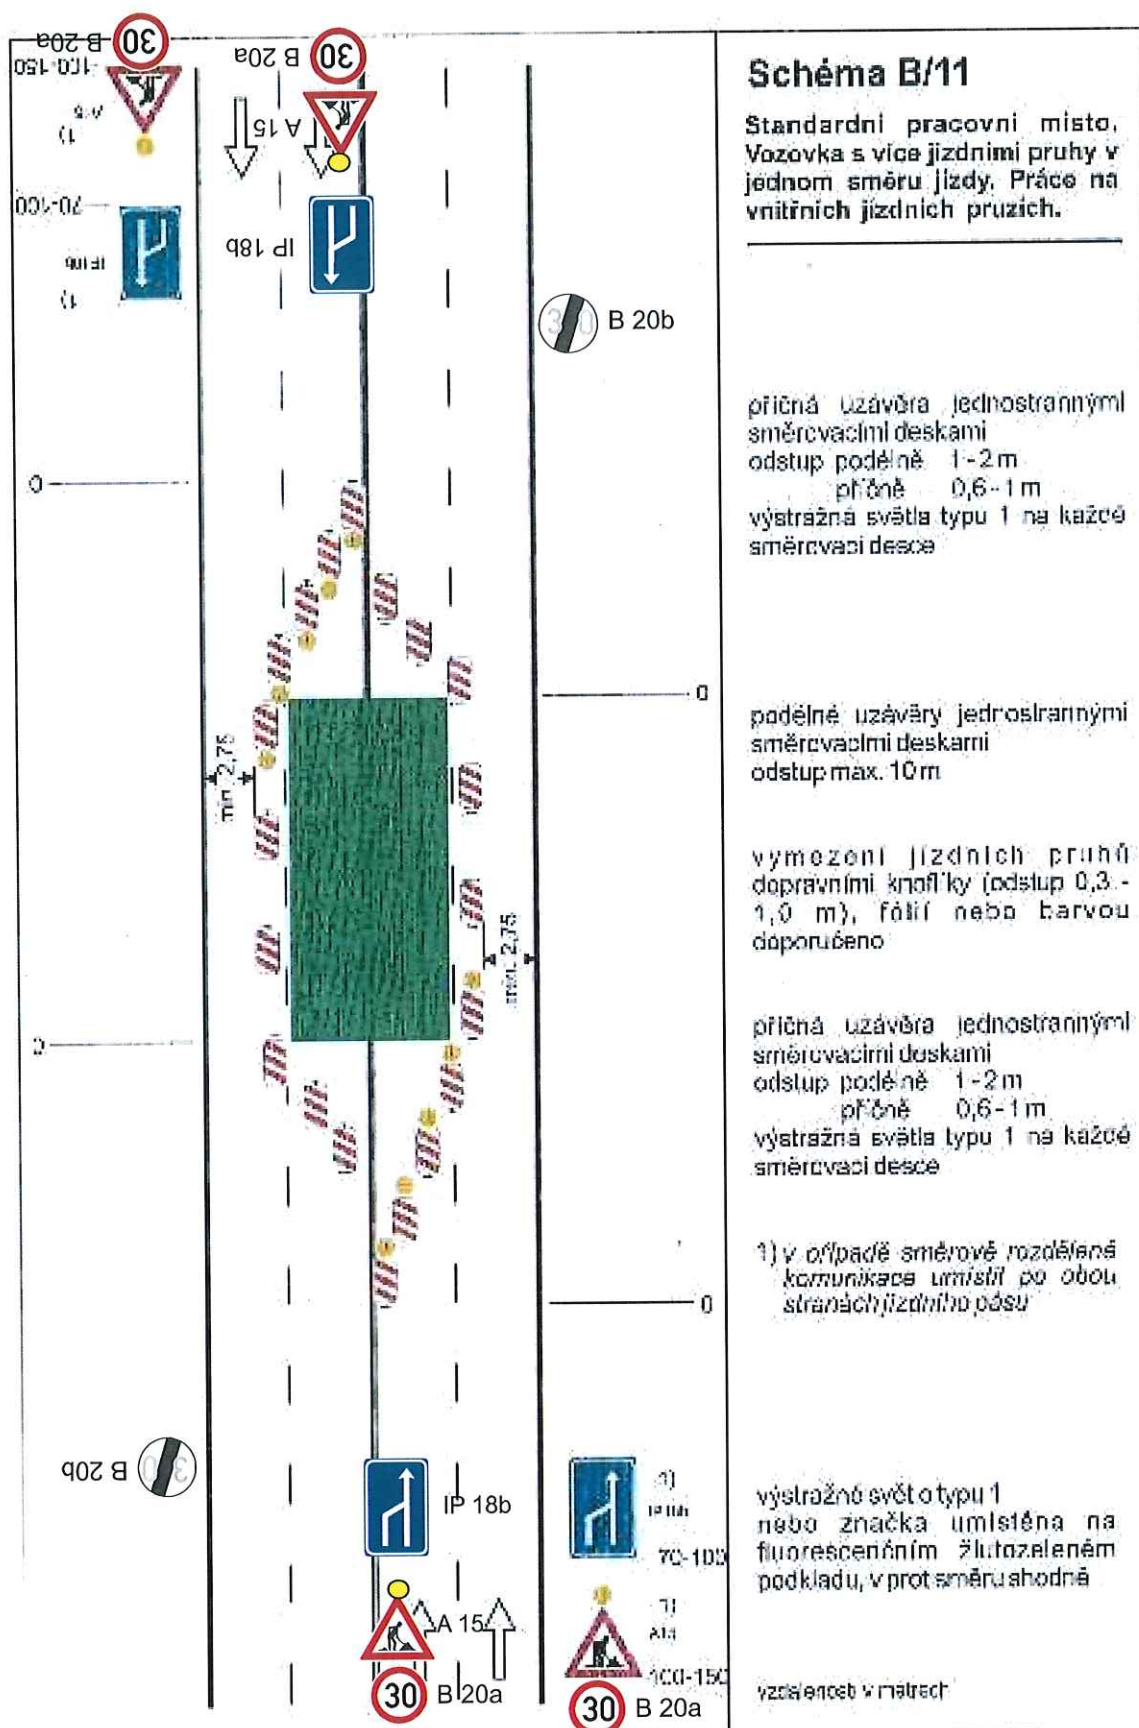

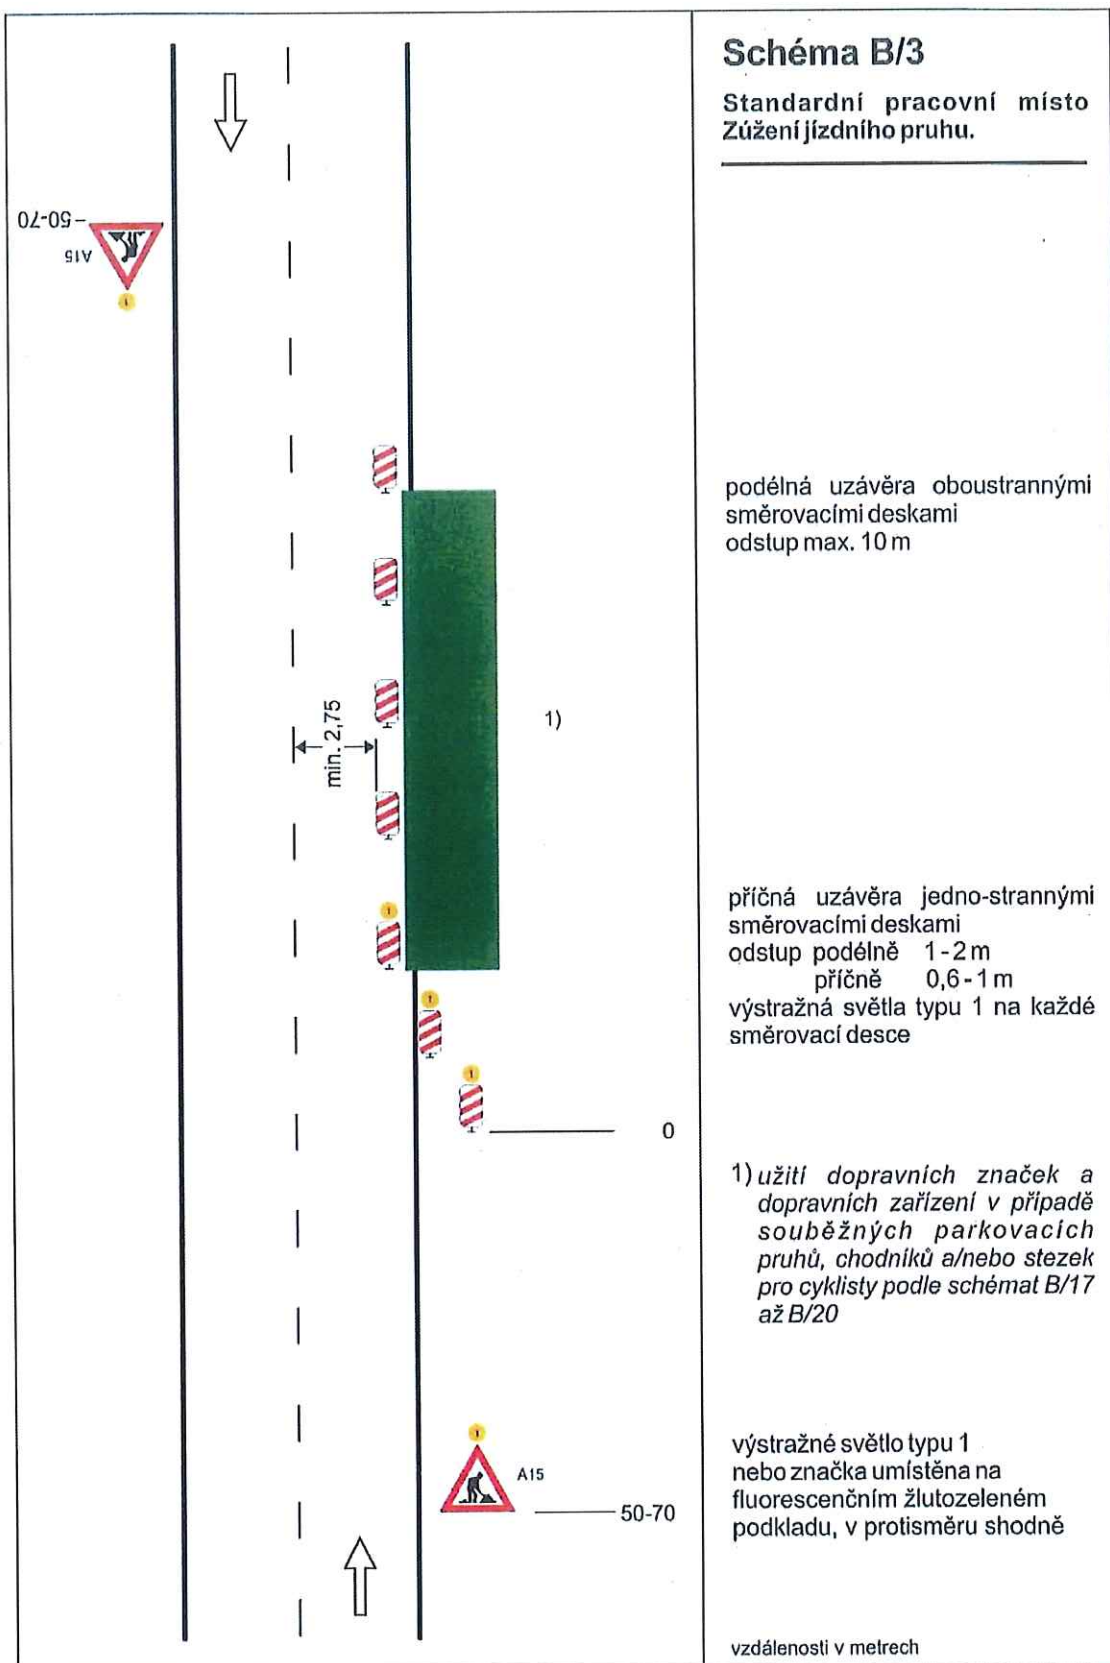


Schéma B/17


Standardní pracovní místo na chodníku, stezce pro cyklisty nebo stezce pro chodce a cyklisty.


podélné uzávěry
dle hloubky výkopu zábranou nebo zábradlím
červená výstražná světla typu 3, podélný odstup do 50 m

příčné uzávěry
dle hloubky výkopu zábranou nebo zábradlím
minimálně jedno červené jednostranné výstražné světlo typu 3 na každé uzávěře

hodnota A
min. 1,5 m nebo šířka stávajícího chodníku nebo stezky

1) označení pracovního místa na vozovce podle schémat B/1, B/2, B/4 až B/6, B/8, B/9, B/12 až B/14.3

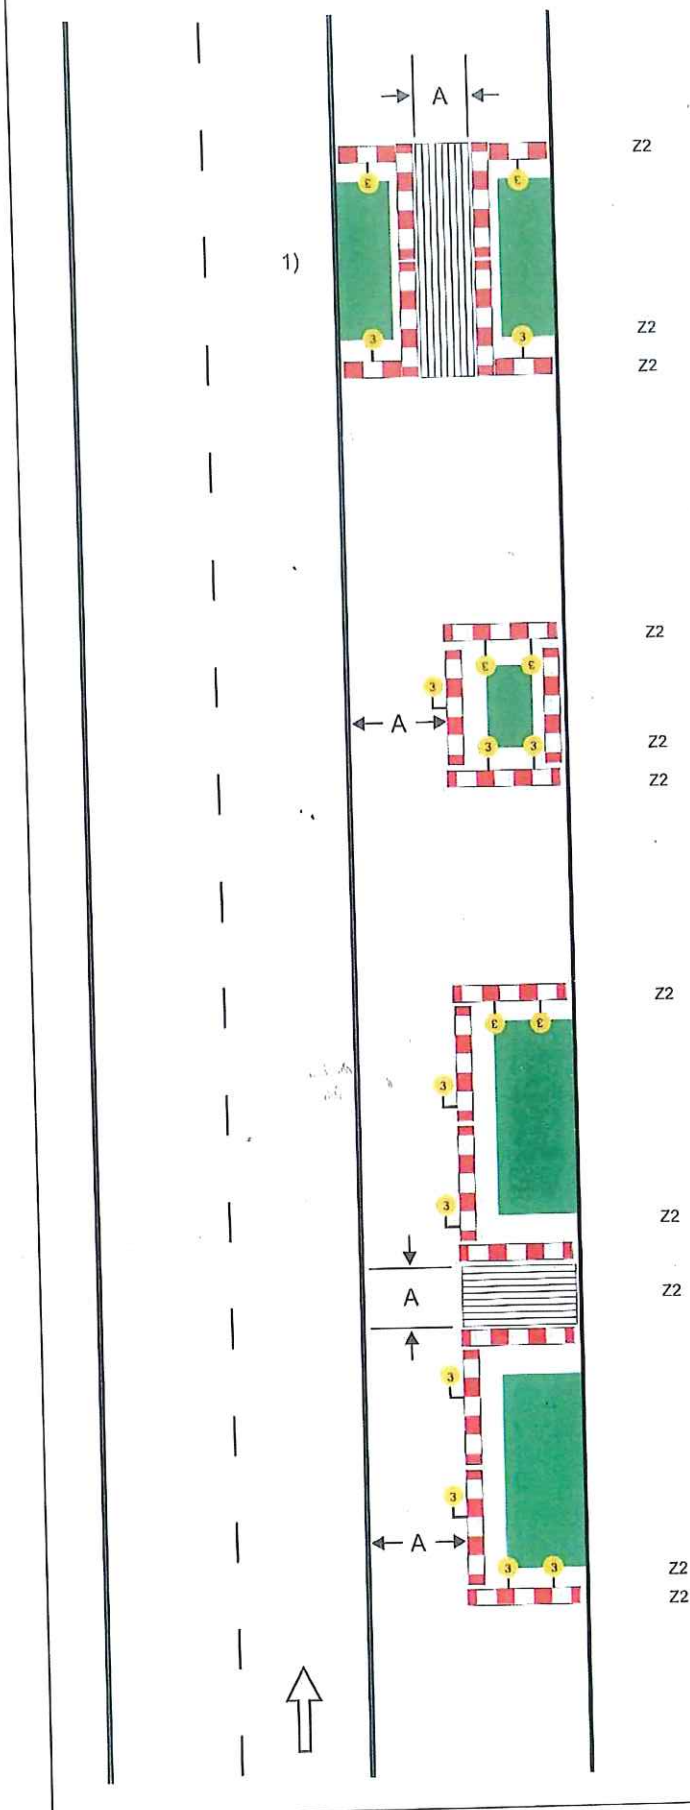

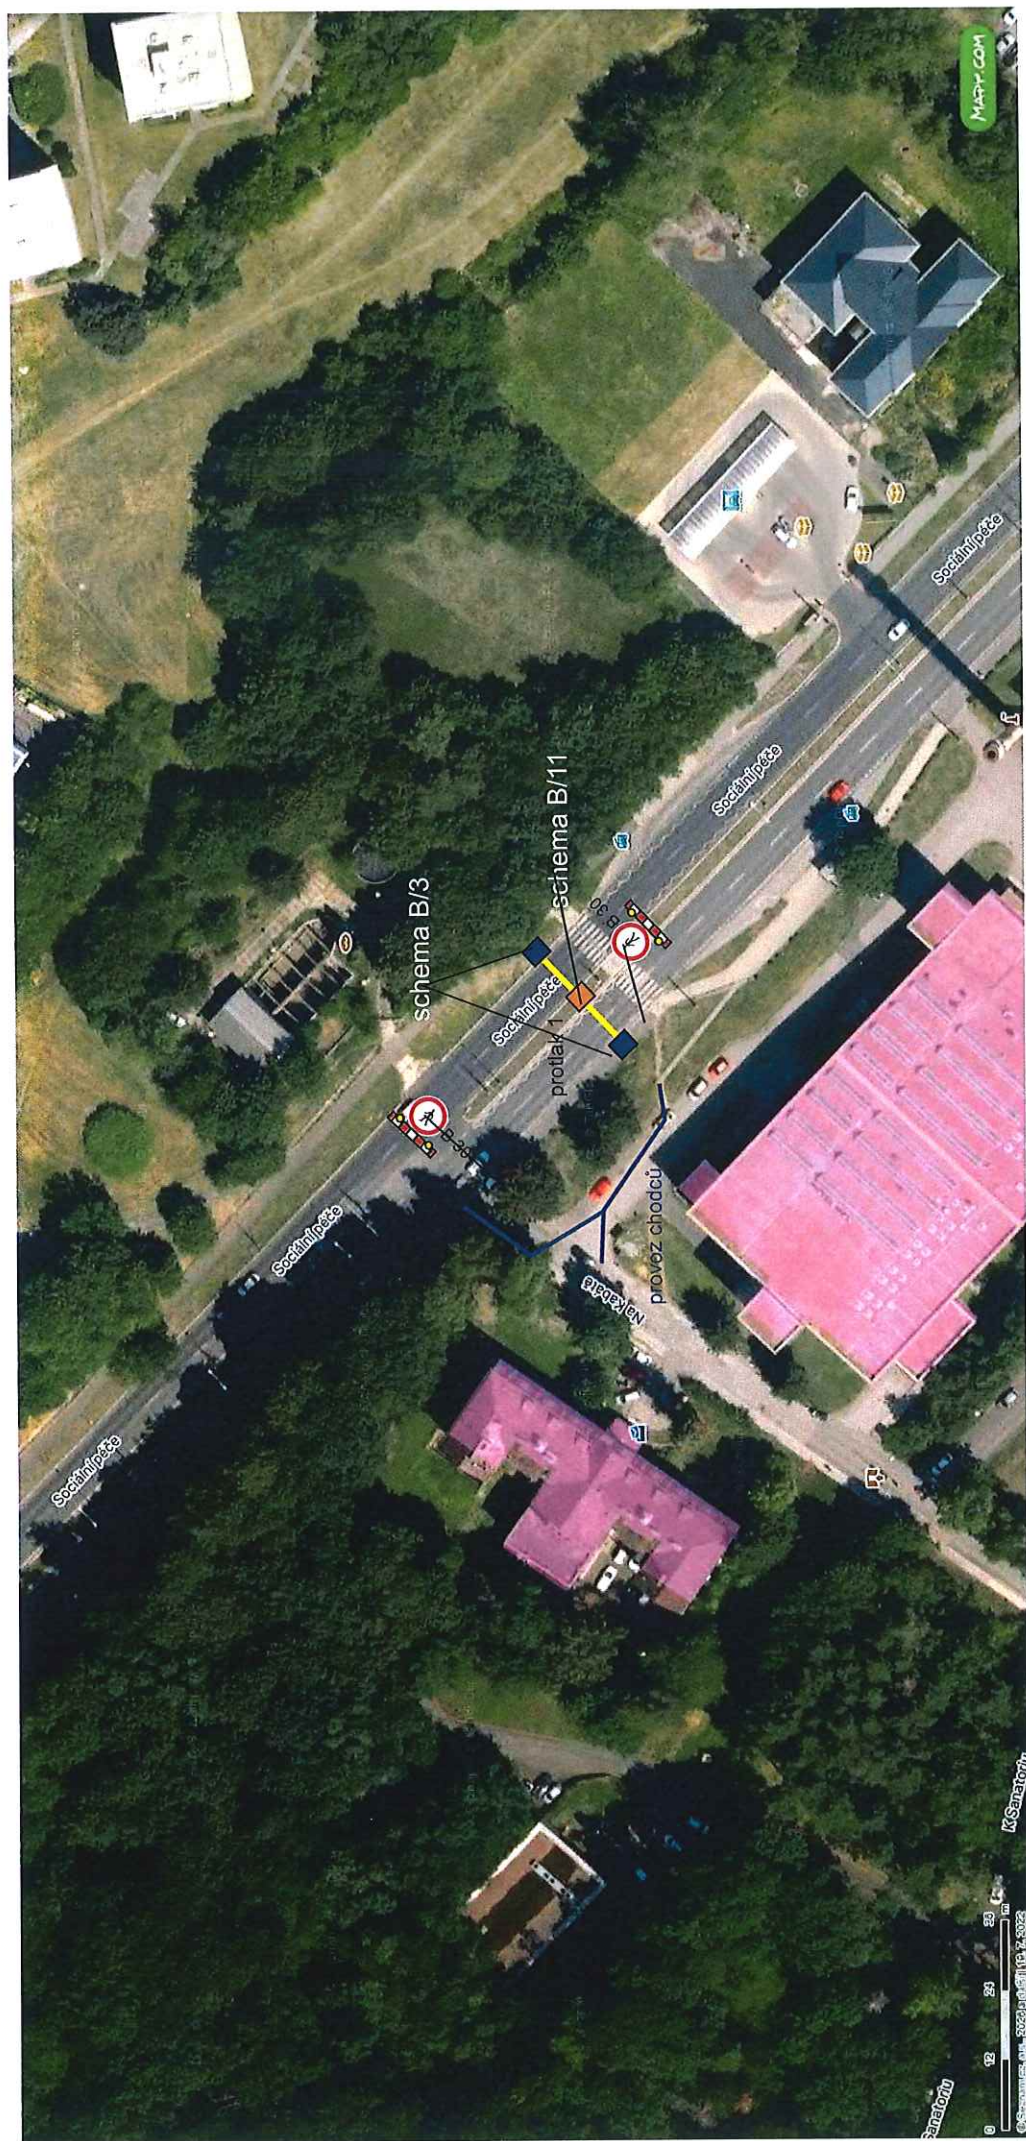

Ústí nad Labem, ul. Soc. Péče zvýšení bezpečnosti
Soc. Péče - ul. Na Kabátě - protlak 1

fa.: STEGG s.r.o. Pha 10



T.: viz HMG

pro protlak (startovací a cílové jámy)
bude použito upravené
schema B/3 a B/11 -TP 66 III



Ústí nad Labem, ul. Soc. Péče zvýšení bezpečnosti
ul. Soc. péče - protlaky 2 - 4

fa.: STEGG s.r.o. Pha 10




T.: viz HMG

pro protlak 2 a 4 (startovací a cílové jámy)
budou použita schema B/3, B/11 a B/17 - TP 66 III

provoz chodců u protlaku 3 bude zachován

vjezd a výjezd od ředitelství nemocnice nebude omezen

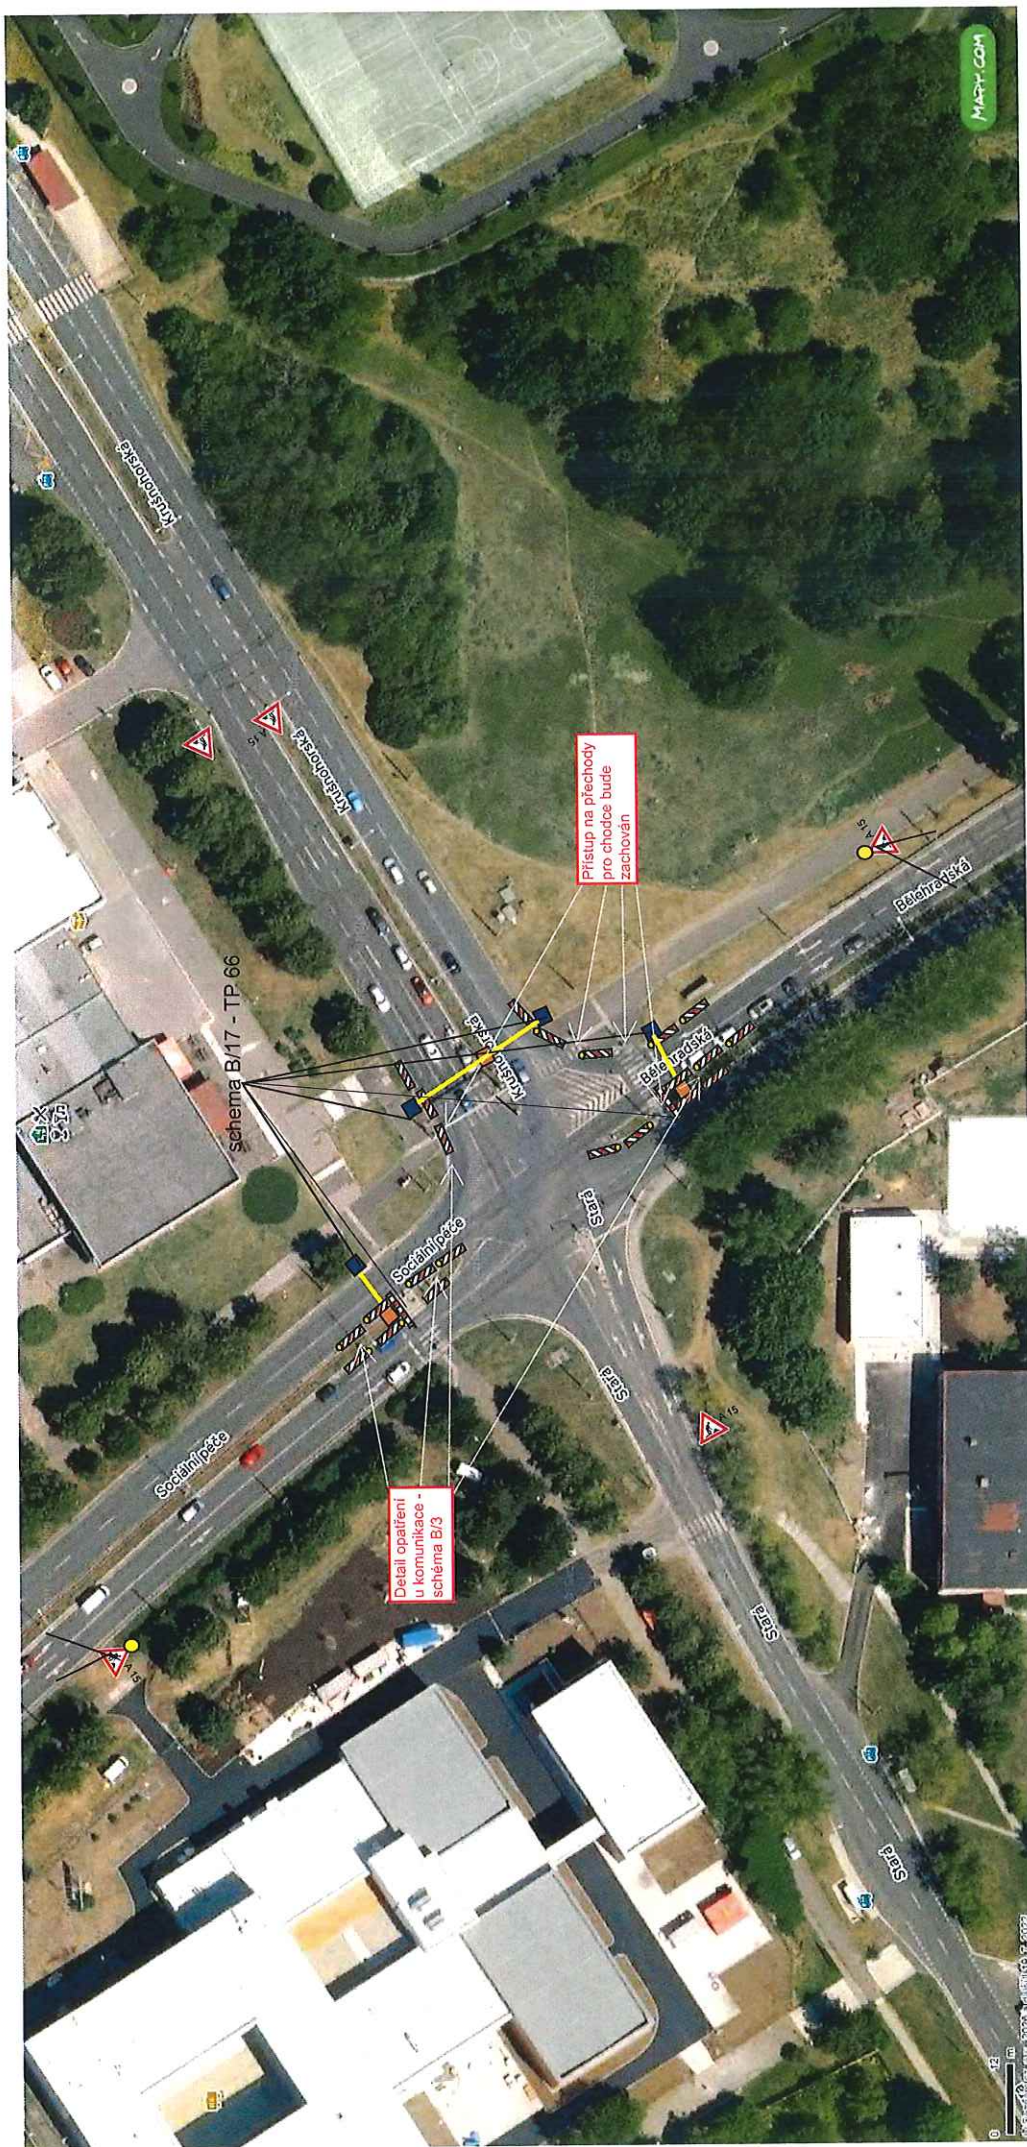


Ústí nad Labem, ul. Soc. Péče zvýšení bezpečnosti
 křižovatka Krušnohorská - soc. péče - protlaky

fa.: STEGG s.r.o. Pha 10

T.: viz HMG

provoz chodců na přechodech nebude omezen

zastávky

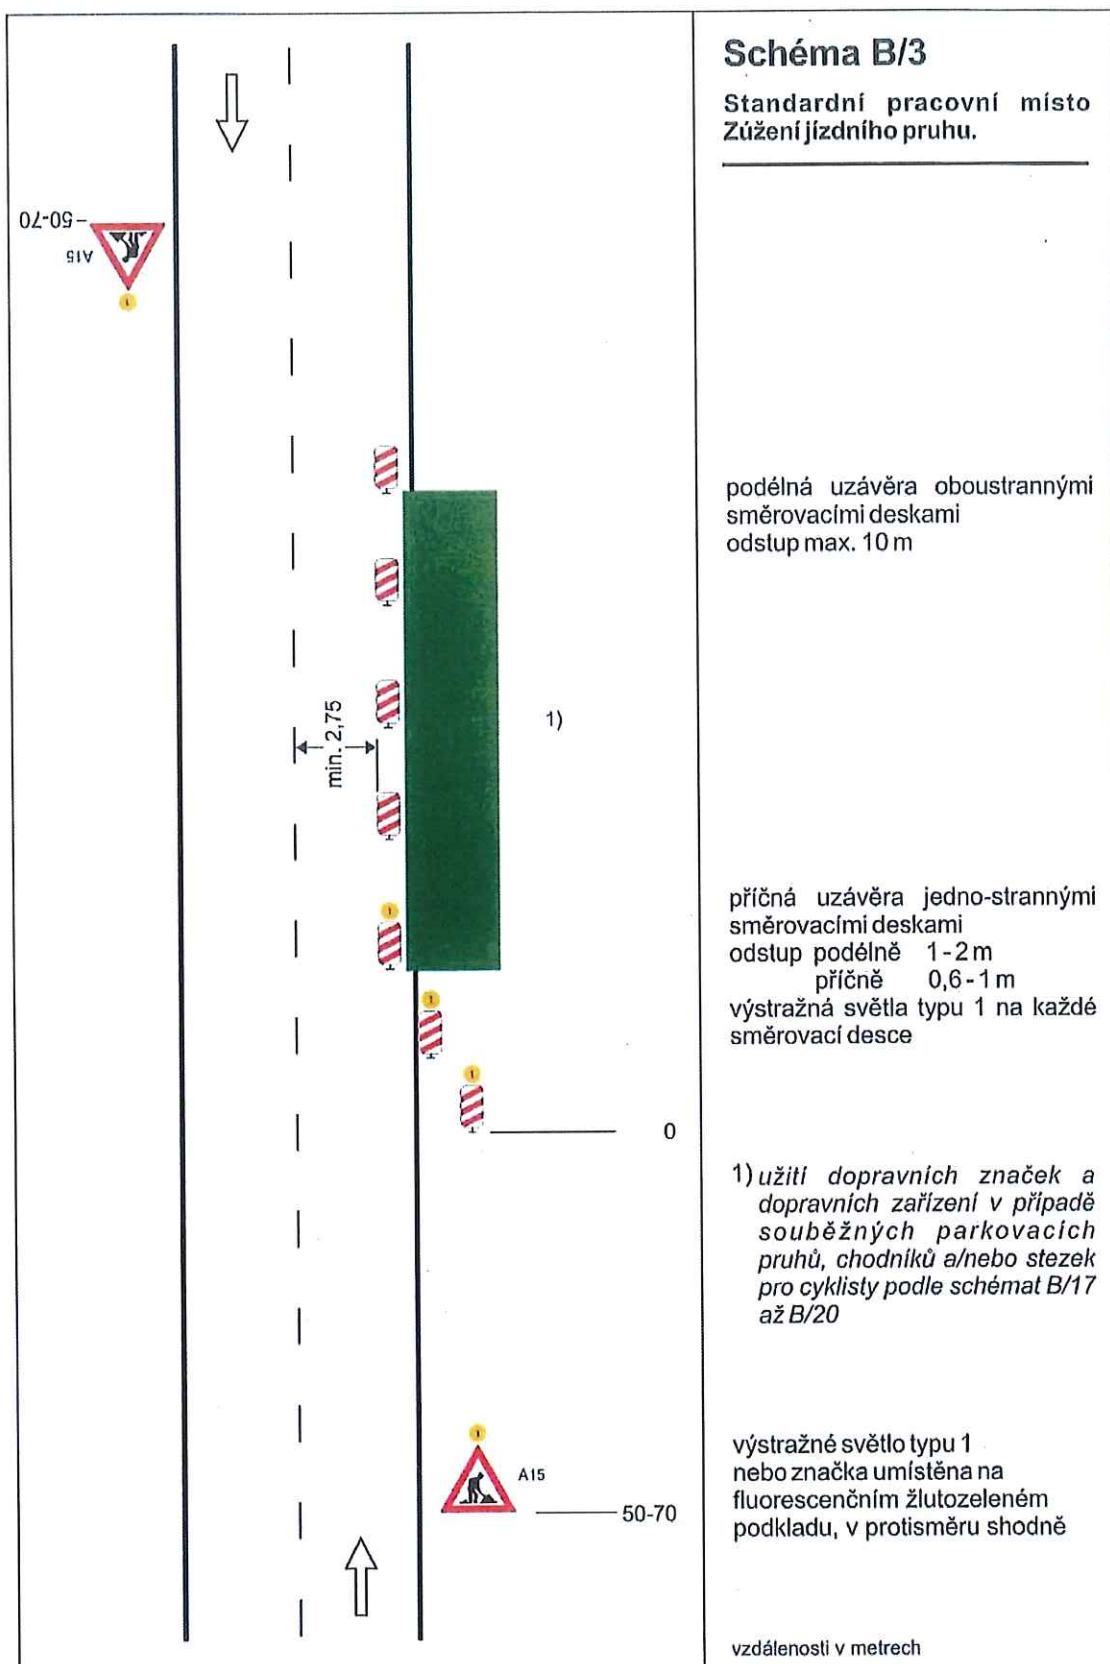

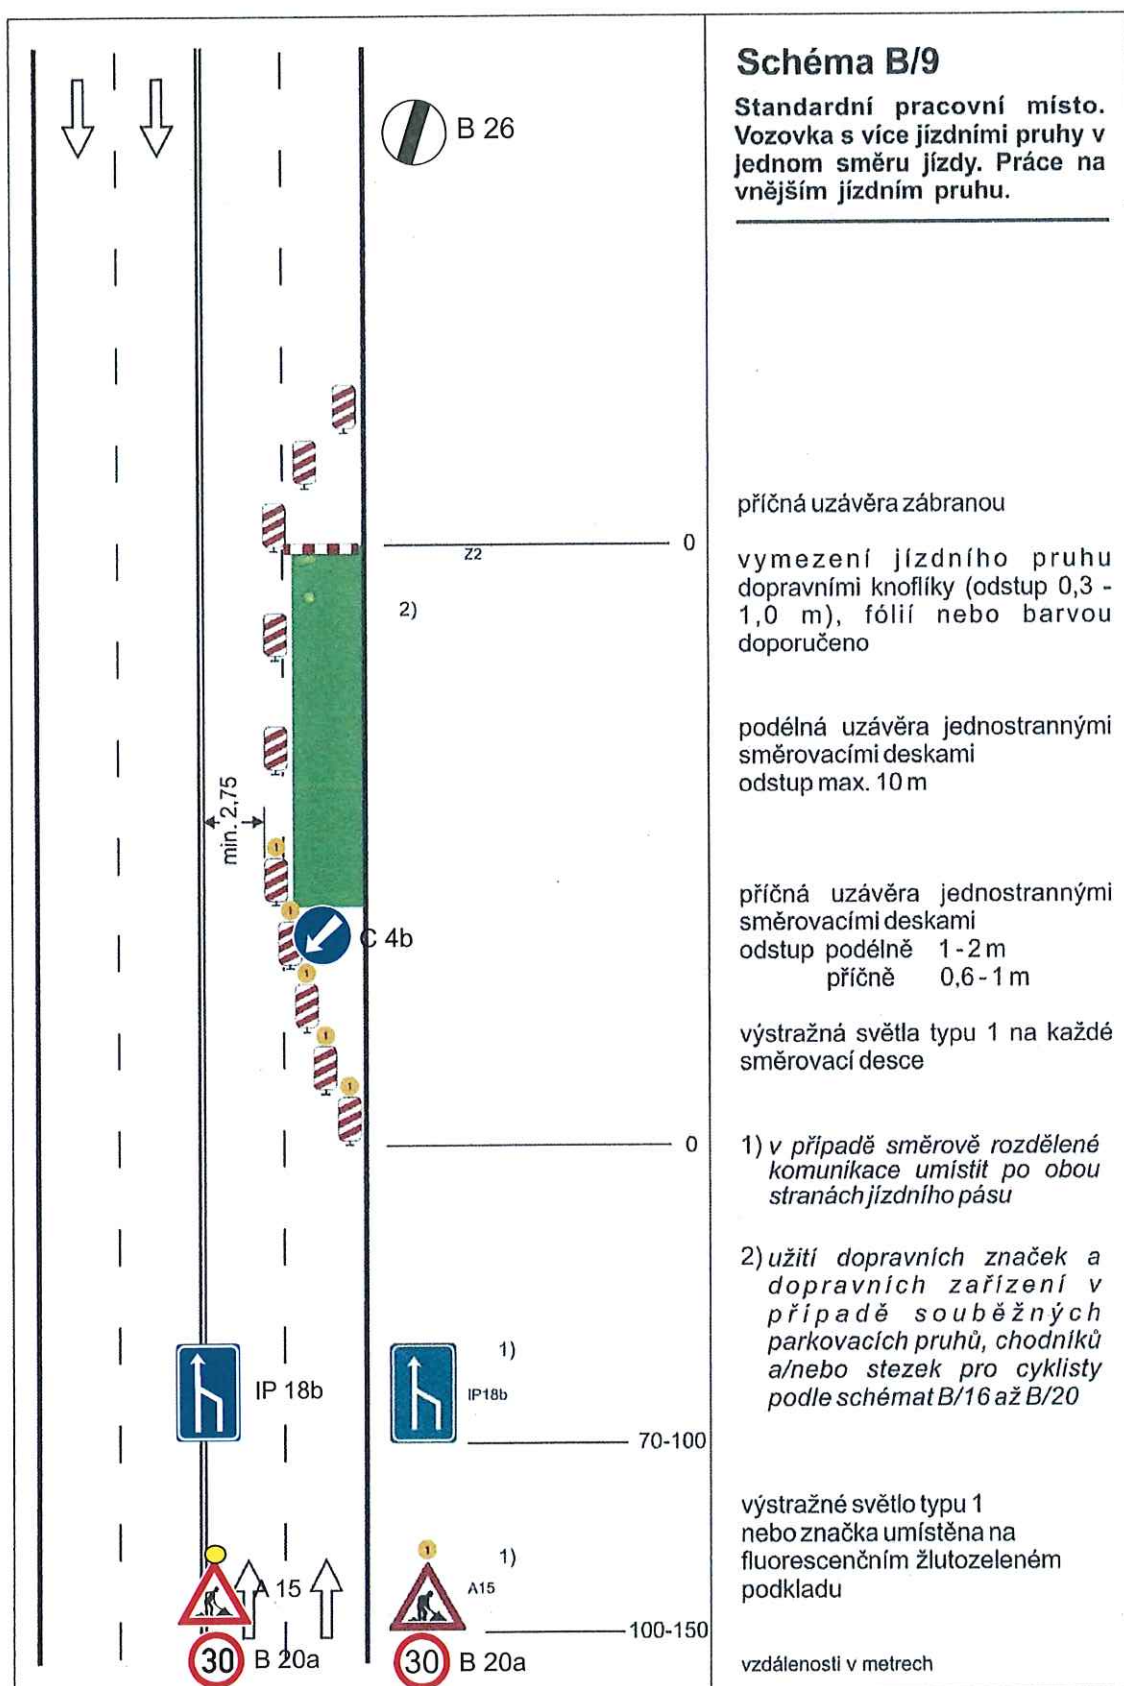


Schéma B/17

Standardní pracovní místo na chodníku, stezce pro cyklisty nebo stezce pro chodce a cyklisty.

podélné uzávěry
dle hloubky výkopu zábranou nebo zábradlím


červená výstražná světla typu 3, podélný odstup do 50 m


příčné uzávěry
dle hloubky výkopu zábranou nebo zábradlím

minimálně jedno červené jednostranné výstražné světlo typu 3 na každé uzávěře

hodnota A
min. 1,5 m nebo šířka stávajícího chodníku nebo stezky

1) označení pracovního místa na vozovce podle schémat B/1, B/2, B/4 až B/6, B/8, B/9, B/12 až B/14.3

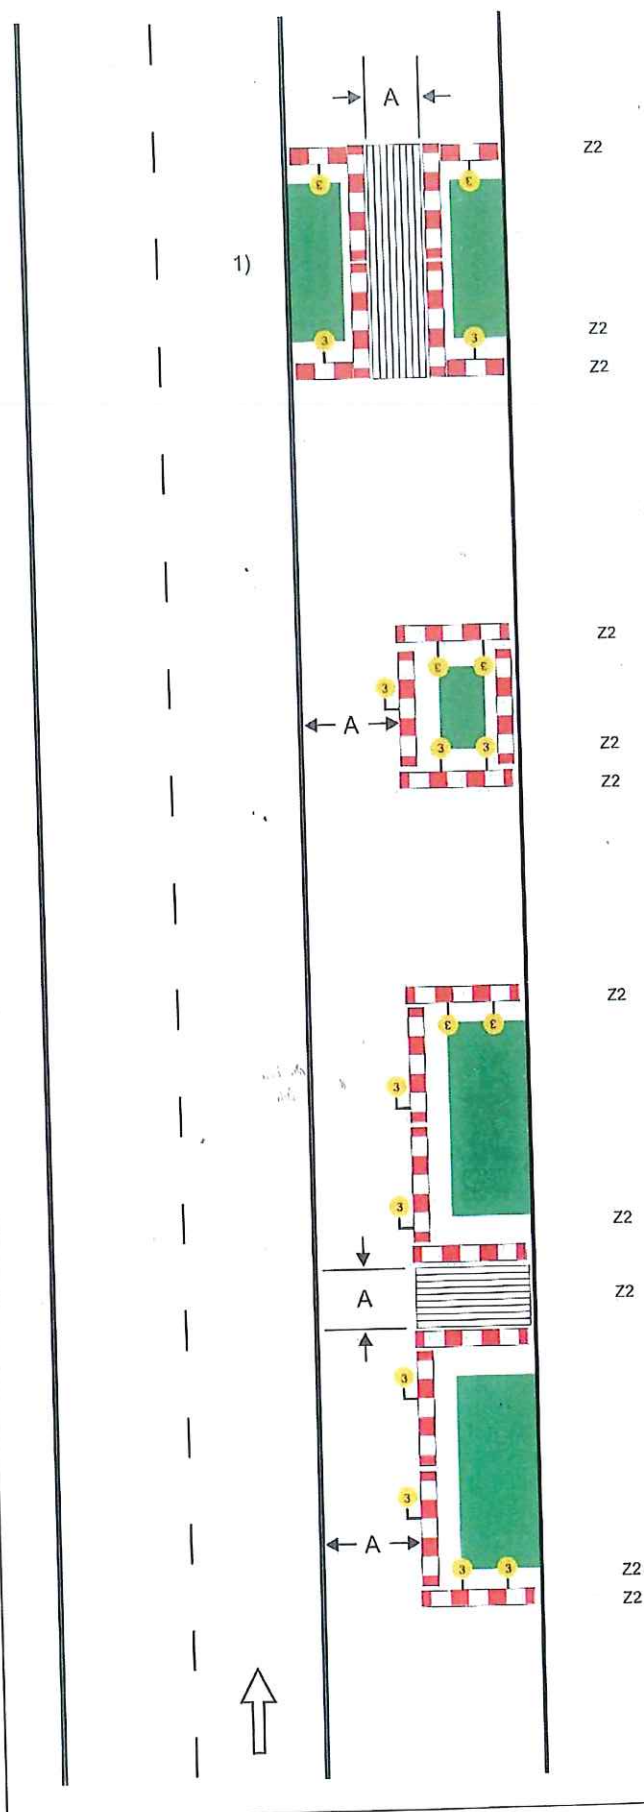

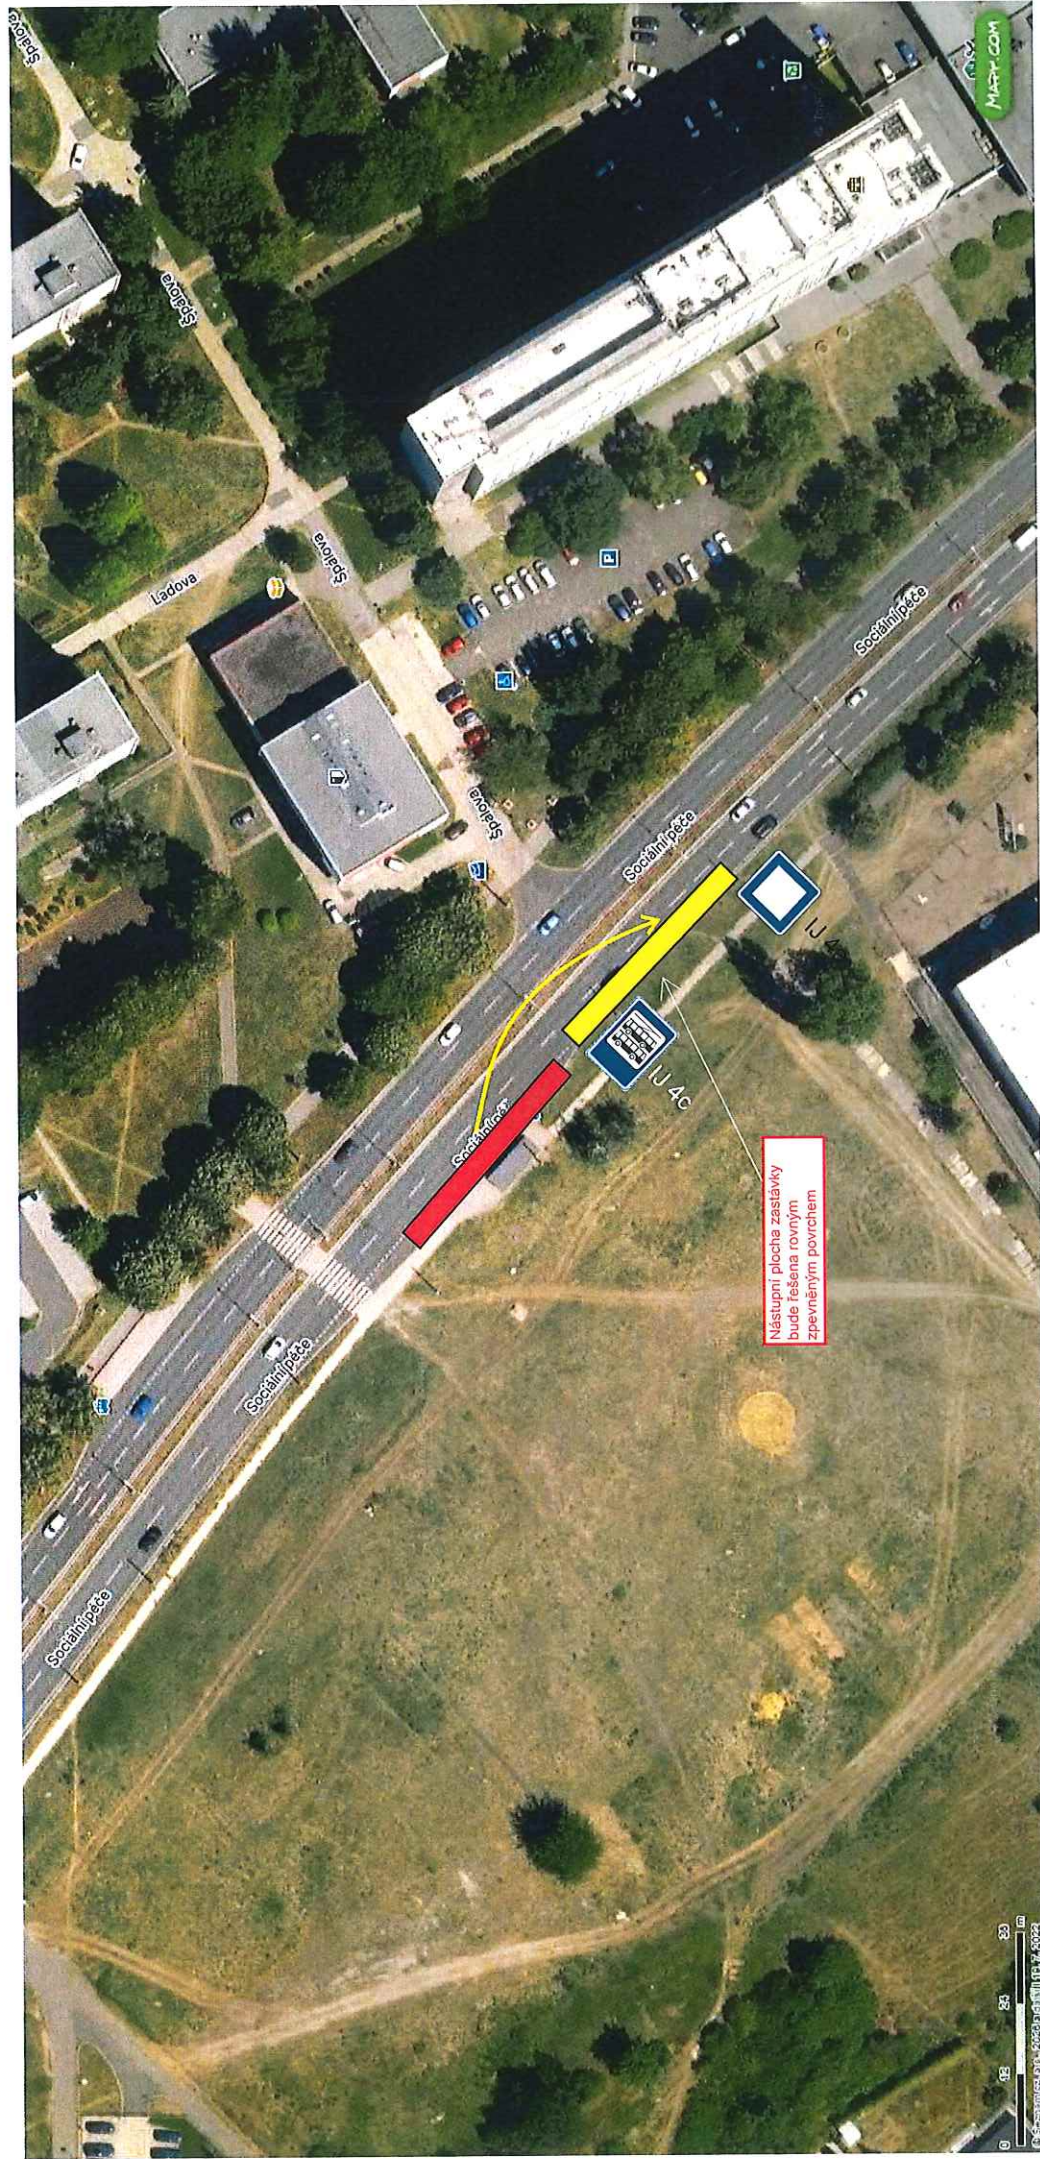

Ústí nad Labem, ul. Soc. Péče zvýšení bezpečnosti
rekonstrukce zastávky ul. soc. péče „u stat. úřadu“


fa.: STEGG s.r.o. Pha 10



T.: viz HMG

zastávku 5 - posunout o cca 50 m ve směru
do Bělehradské ul.

pro práce na rekonstrukci zastávky a pro
zhotovení provizorní zastávky bude
použito upravené schema B/9 - TP 66 III

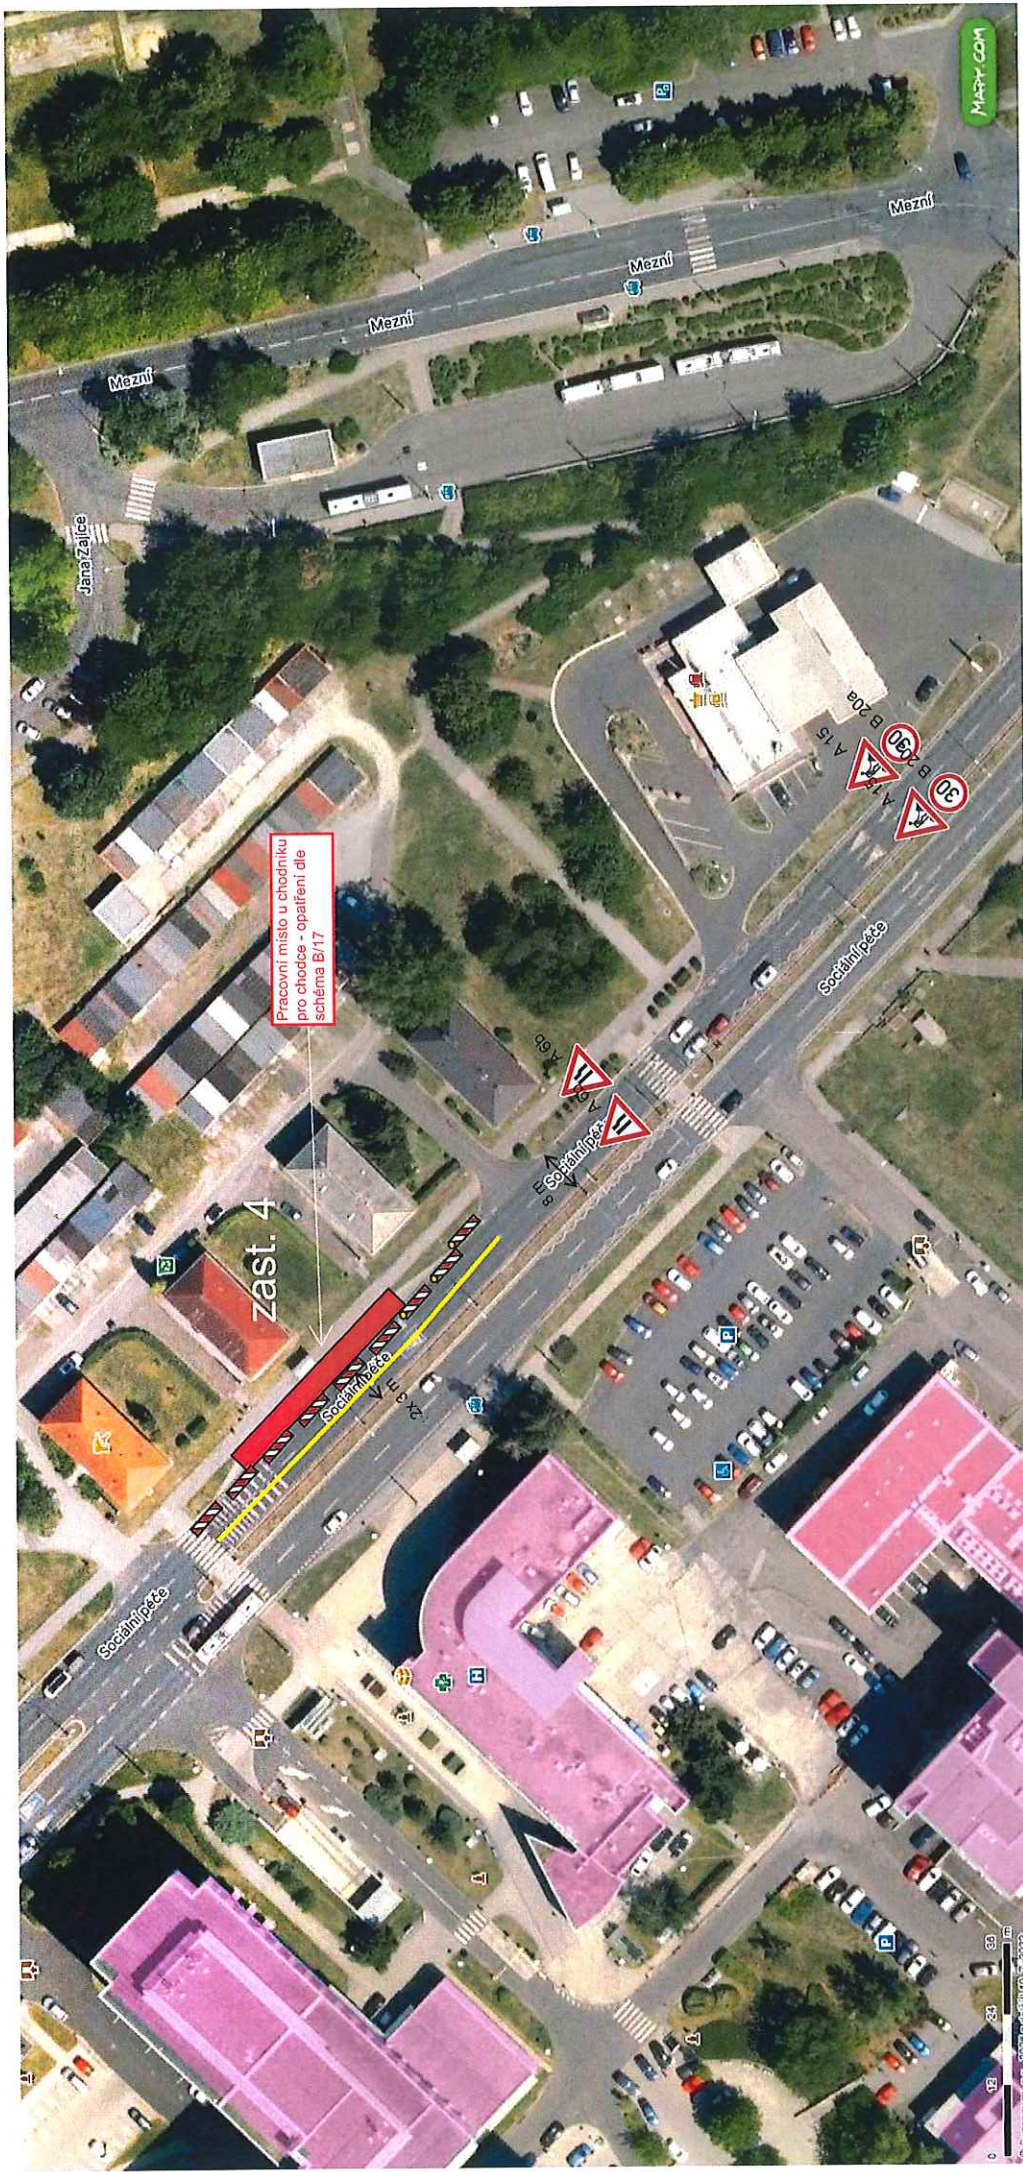


zastávka 4 - tato zastávka bude používána do doby než bude vybudována nová zastávky o cca 100 níže ve směru na Bukov.

Ústí nad Labem, ul. Soc. Péče zvýšení bezpečnosti likvidace zastávky Soc. péče - vjezd do nemocnice

fa.: STEGG s.r.o. Pha 10MI Roads a.s. Pha



T.: viz HMG

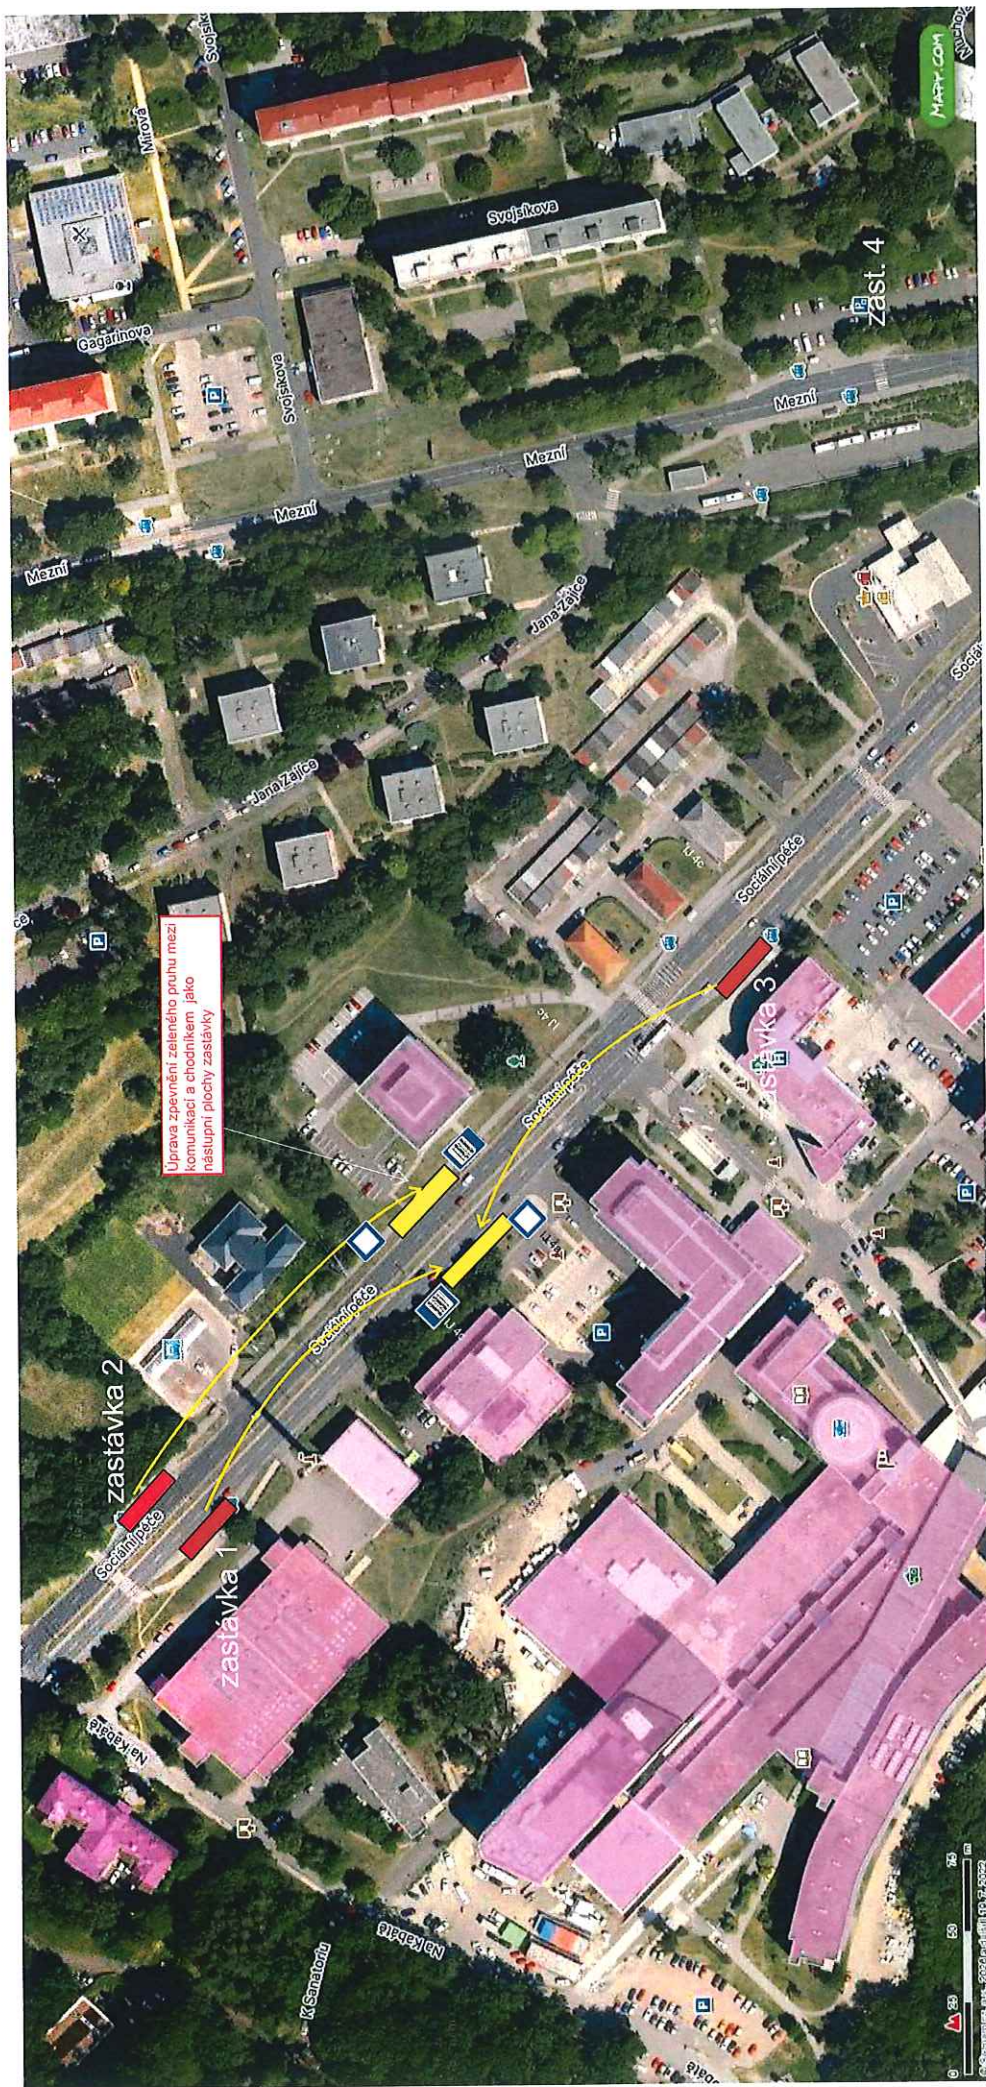

zastávky 1 a 3 budou po dobu rekonstrukce zrušeny
a bude zřízena společná zastávka u protelky

zastávka 2 bude posunuta o cca 100 m na úroveň zastávky
u protelky


pro přípravu práce na zhotovení provizorních zastávek
bude použito upravené schéma B/9 -TP 66 III. toto bude použito
i pro rekonstrukci stávajících zastávek

Ústí nad Labem, ul. Soc. Péče zvýšení bezpečnosti
- rekonstrukce zastávek Soc. péče - vjezd do nemocnice

fa.: STEGG s.r.o. Praha 10

T.: viz HMG

rekonstrukce krajnice

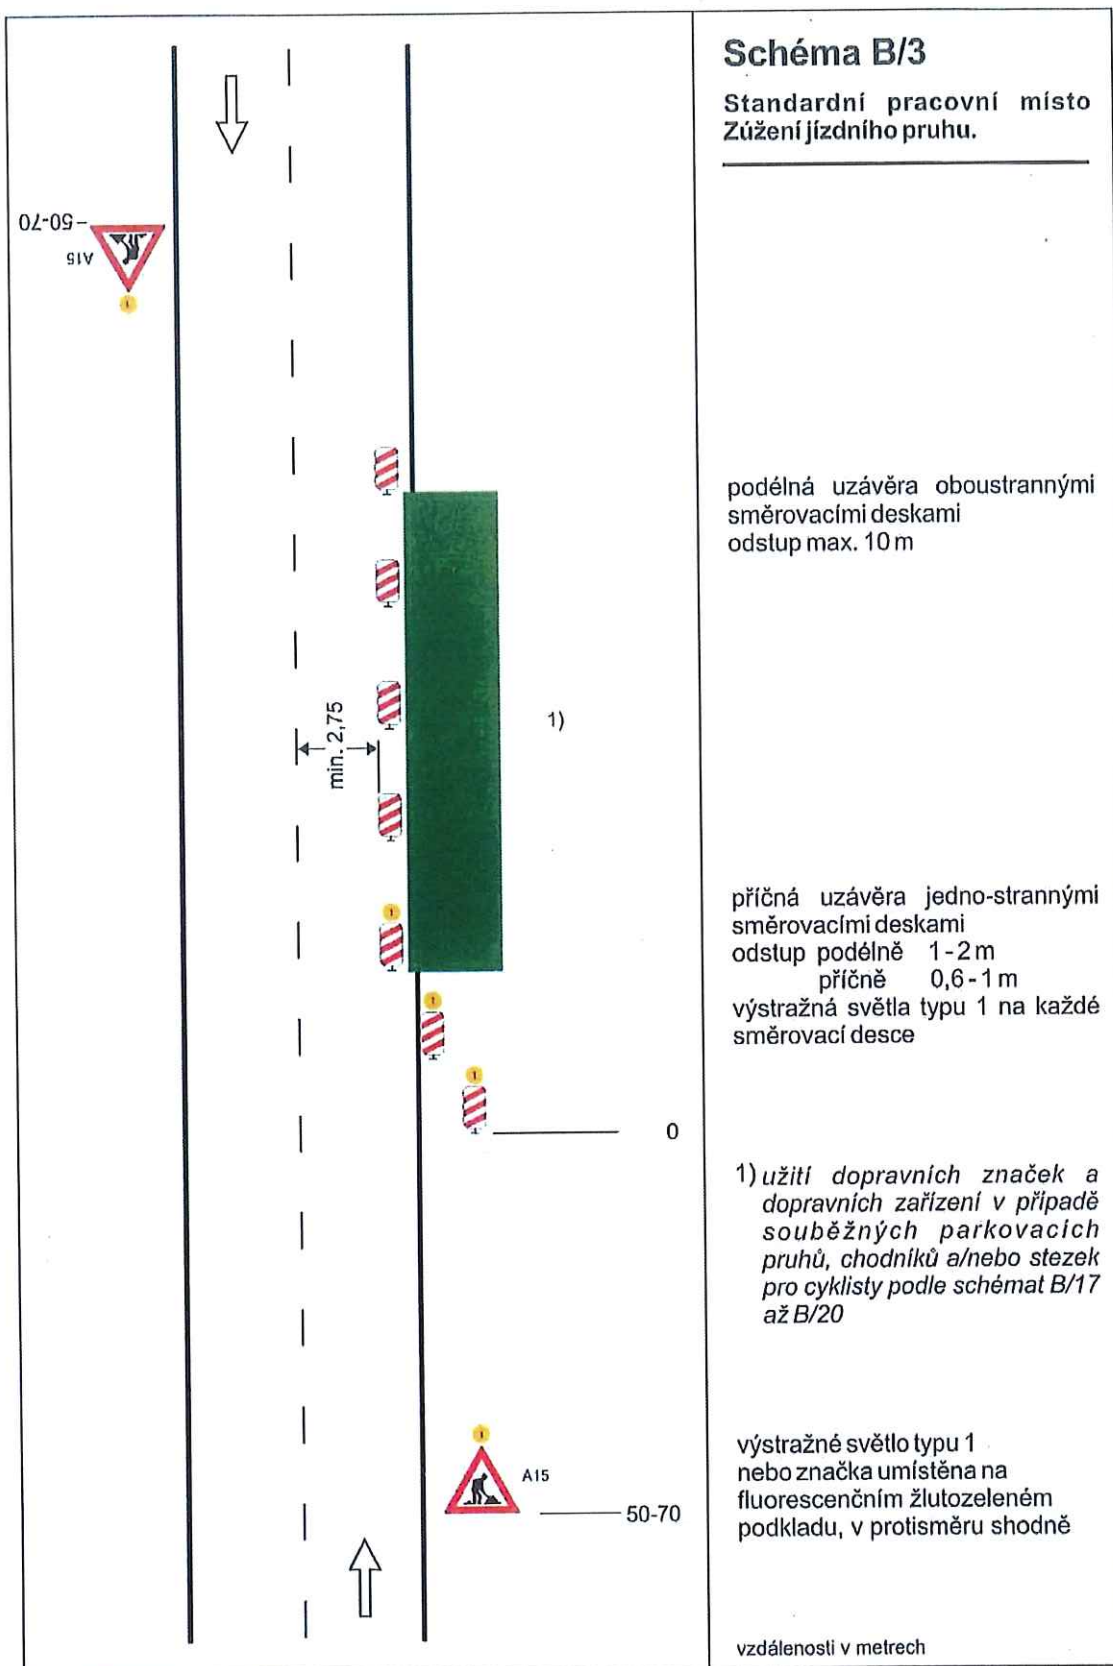

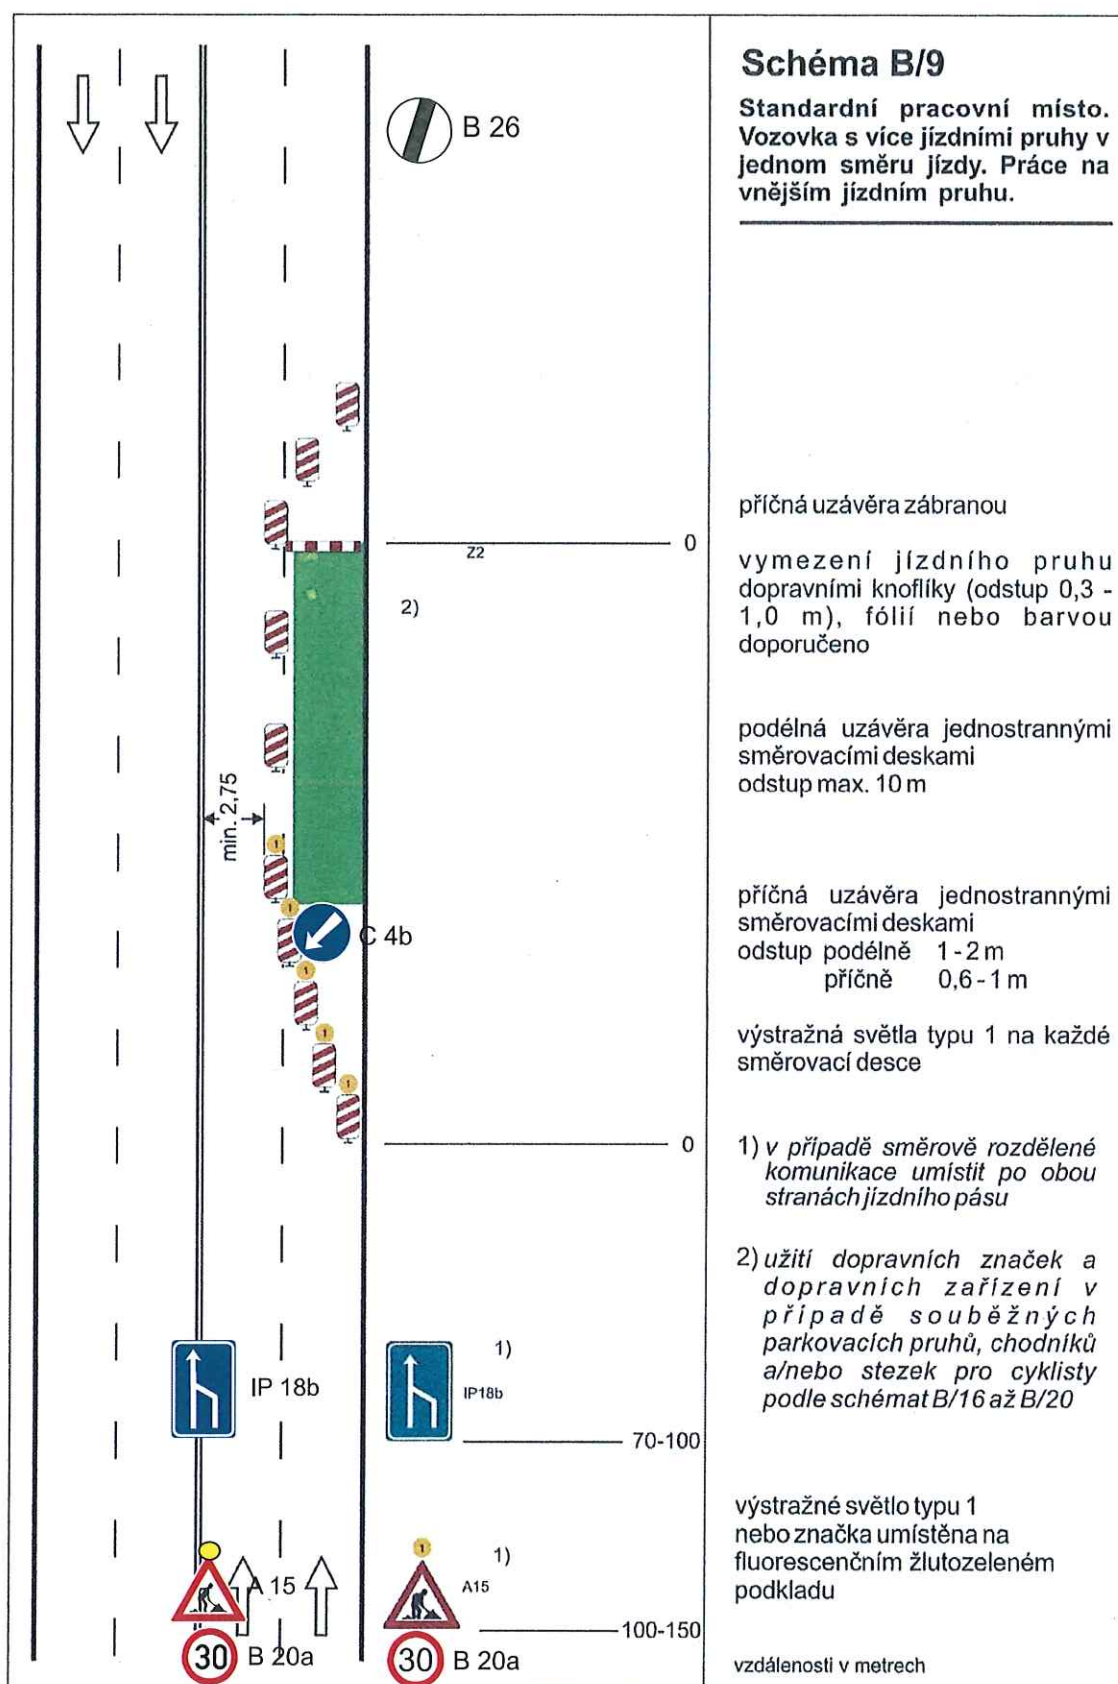


Schéma B/17

Standardní pracovní místo na chodníku, stezce pro cyklisty nebo stezce pro chodce a cyklisty.

podélné uzávěry
dle hloubky výkopu zábranou nebo zábradlím


červená výstražná světla typu 3, podélný odstup
do 50m

příčné uzávěry
dle hloubky výkopu zábranou nebo zábradlím

minimálně jedno červené jednostranné výstražné světlo typu 3 na každé uzávěře

hodnota A
min. 1,5 m nebo šířka stávajícího chodníku nebo
stezky

1) označení pracovního místa na vozovce podle schémat B/1, B/2, B/4 až B/6, B/8, B/9, B/12 až B/14.3

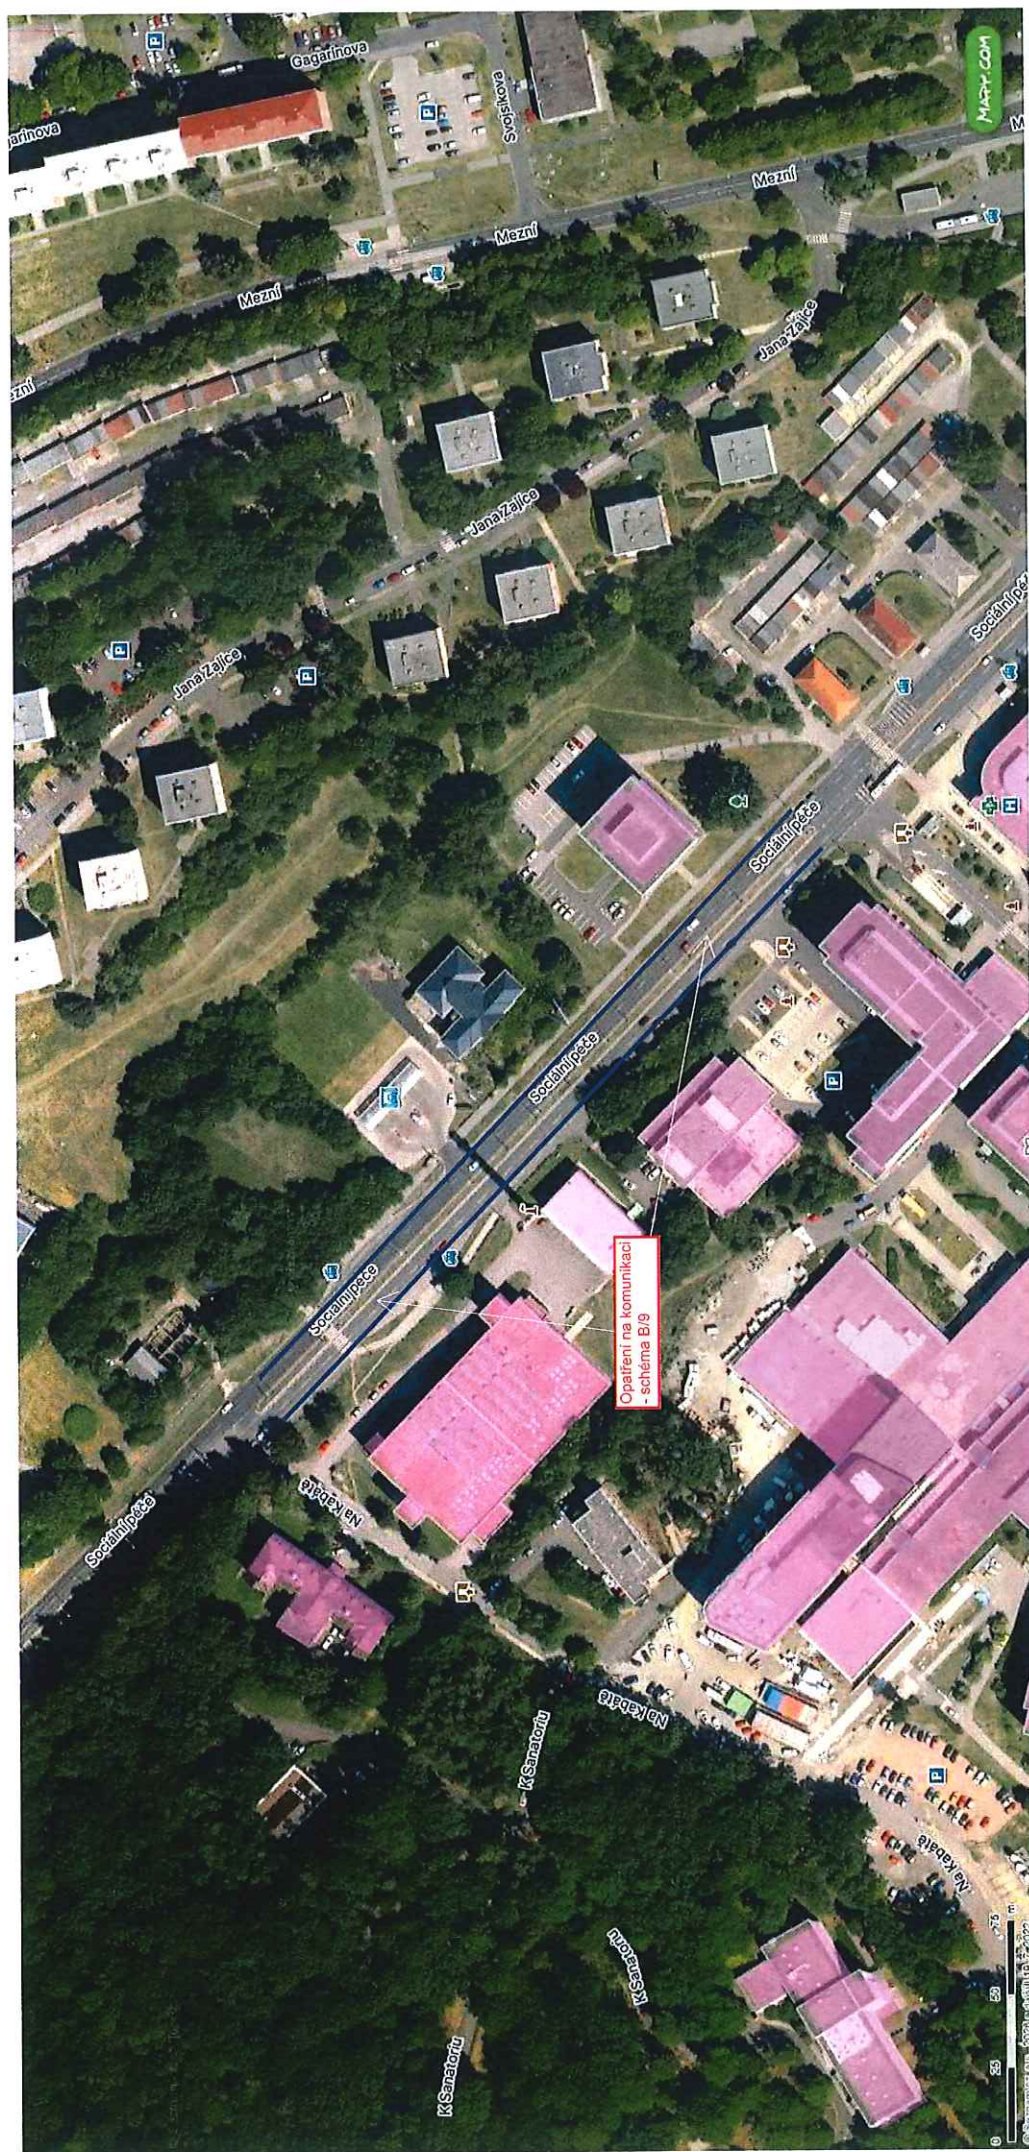


Ústí nad Labem, ul. Soc. Péče zvýšení bezpečnosti
rekonstrukce krajnice v úseku
ul. Na Kabátě - vjezd do nemocnice

fa.: STEGG s.r.o. Pha 10



T.: viz HMG

celková délka staveniště je cca 290 m.
Bude použito upravené schéma B/9 - TP 66 III
chodci - viz ostrůvek Na kabátě

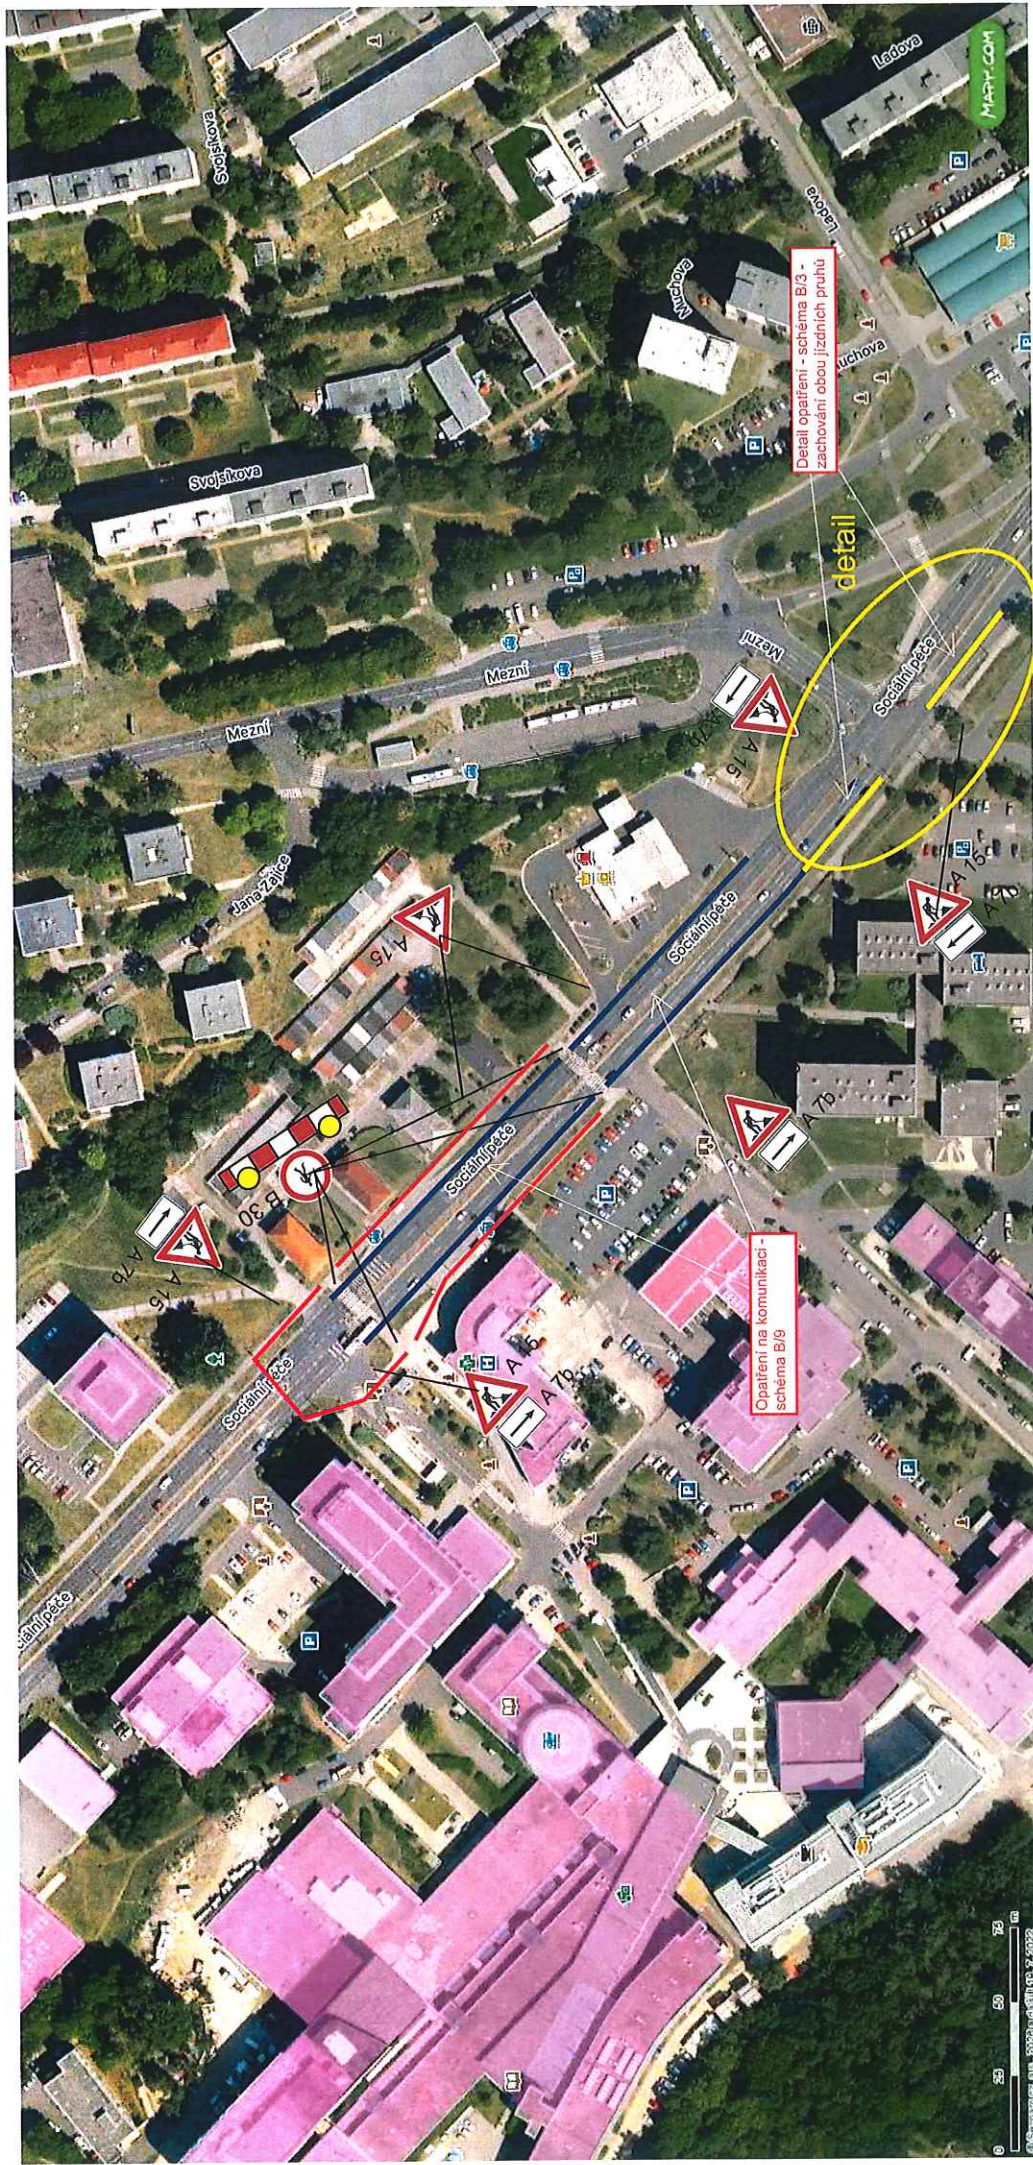


Ústí nad Labem, ul. Soc. Péče zvýšení bezpečnosti
rekonstrukce krajnice v úseku
vjezd do nemocnice - ul. Mezni
v prostoru vjezdu do nemocnice

fa.: STEGG s.r.o. Pha 10

T.: viz HMG

celková délka staveniště (modrá) je cca 260 m.
bude použito upravené schéma B/9 - TP 66 III
pro staveniště v délce cca 50m (žlutá) viz detail
chodci v prostoru vjezdu do nemocnice budou
převedeni na nový přechod. Přechod u Schell
bude uzavřen.

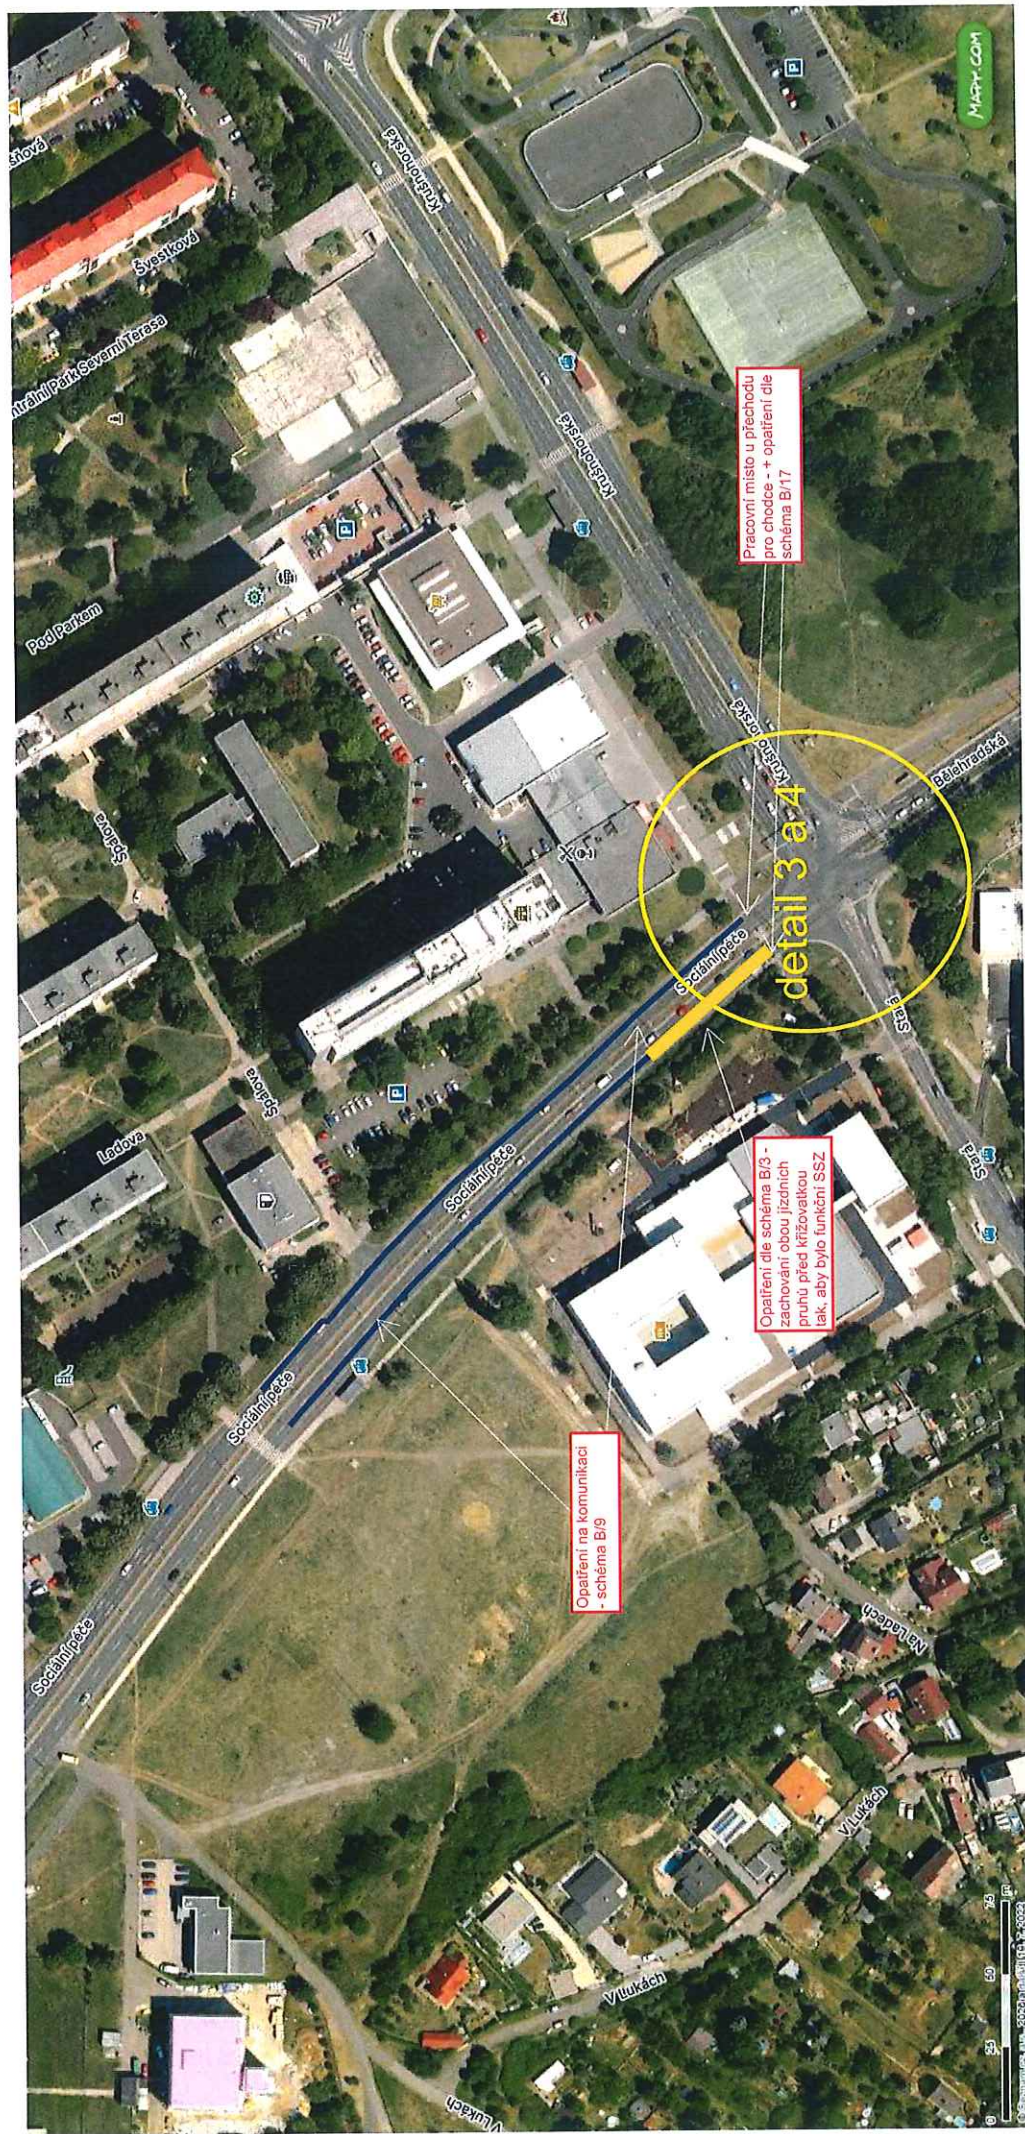


Ústí nad Labem, ul. Soc. Péče zvýšení bezpečnosti
rekonstrukce krajnice v úseku
„statistický úřad“ - ul. Krušnohorská

fa.: STEGG s.r.o. Pha 10

T.: viz HMG

celková délka staveniště (modrá) je cca 240 m
bude použito upravené schéma B/9 - TP 66 III

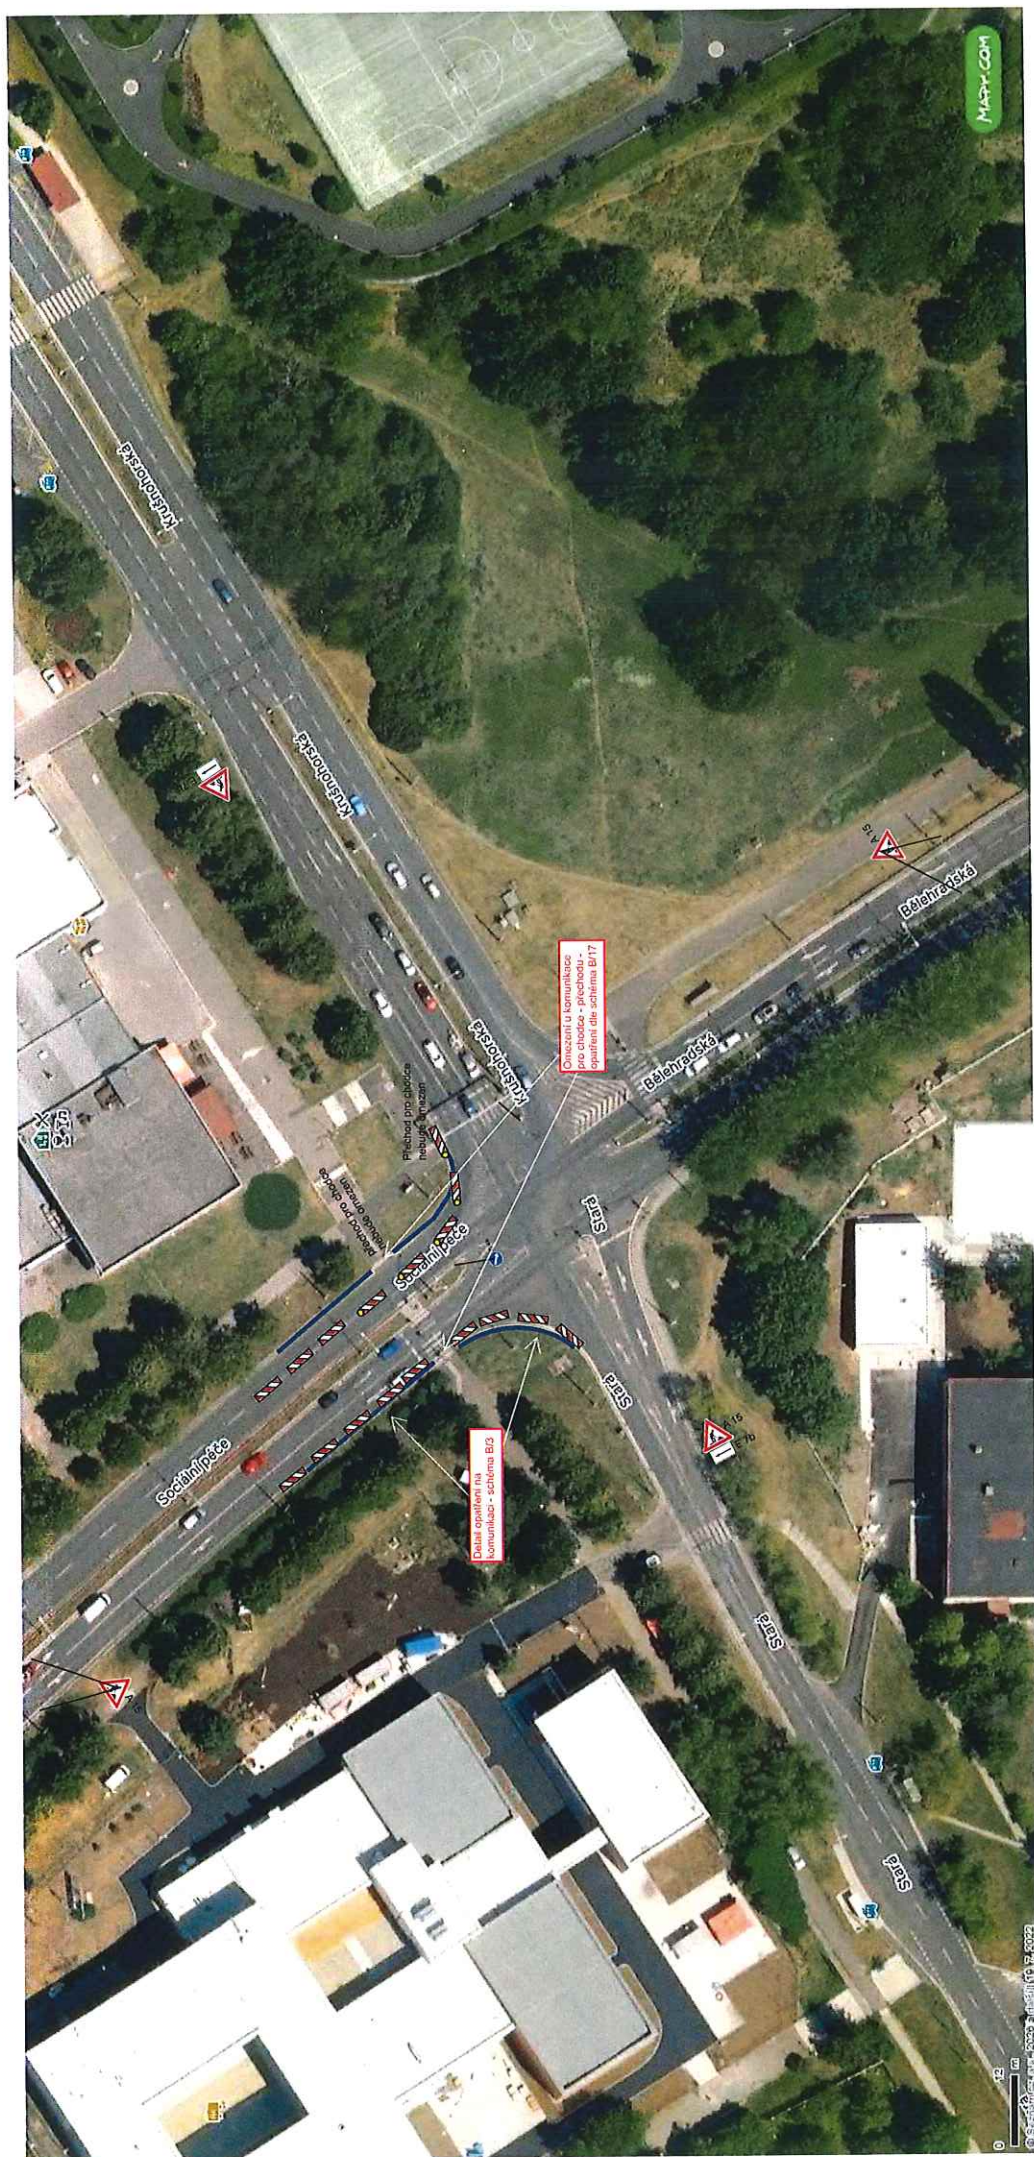


Ústí nad Labem, ul. Soc. Péče zvýšení bezpečnosti
 rekonstrukce krajnice v úseku
 křižovatka Krušnohorská - soc. péče - detail 4

fa.: STEGG s.r.o. Pha 10

T.: viz HMG

rekonstrukce středového ostrůvku

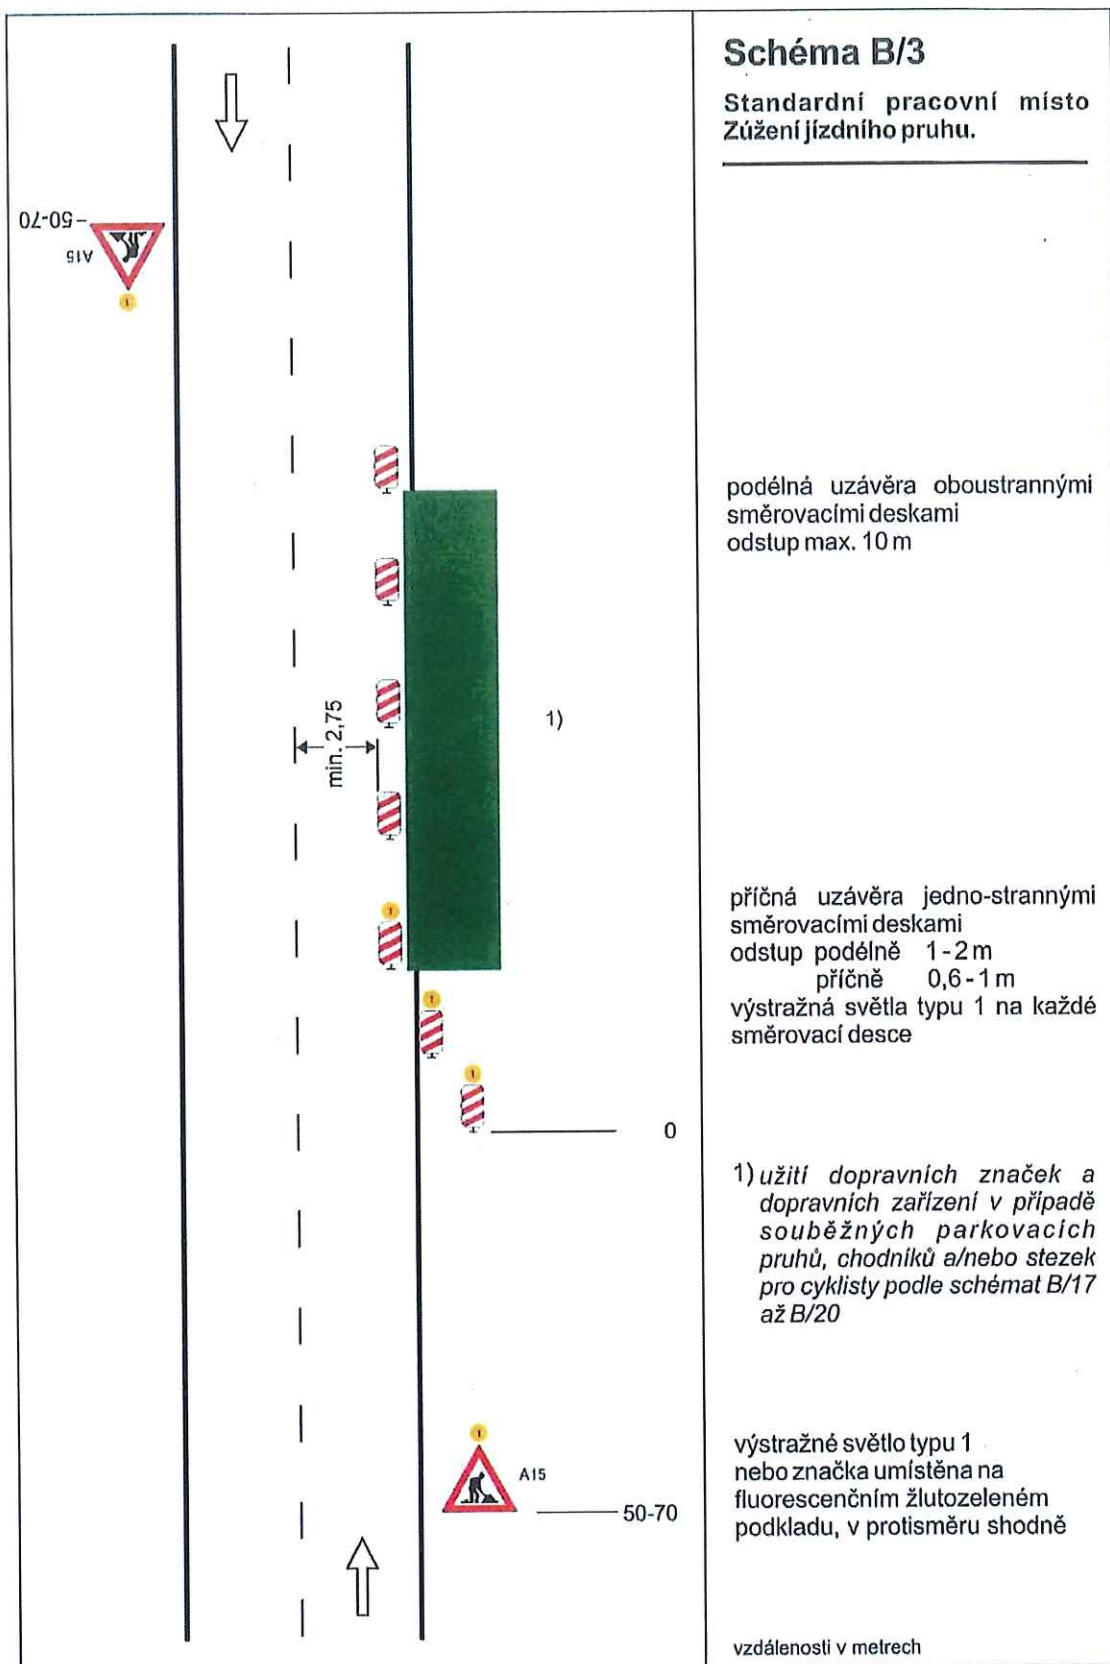

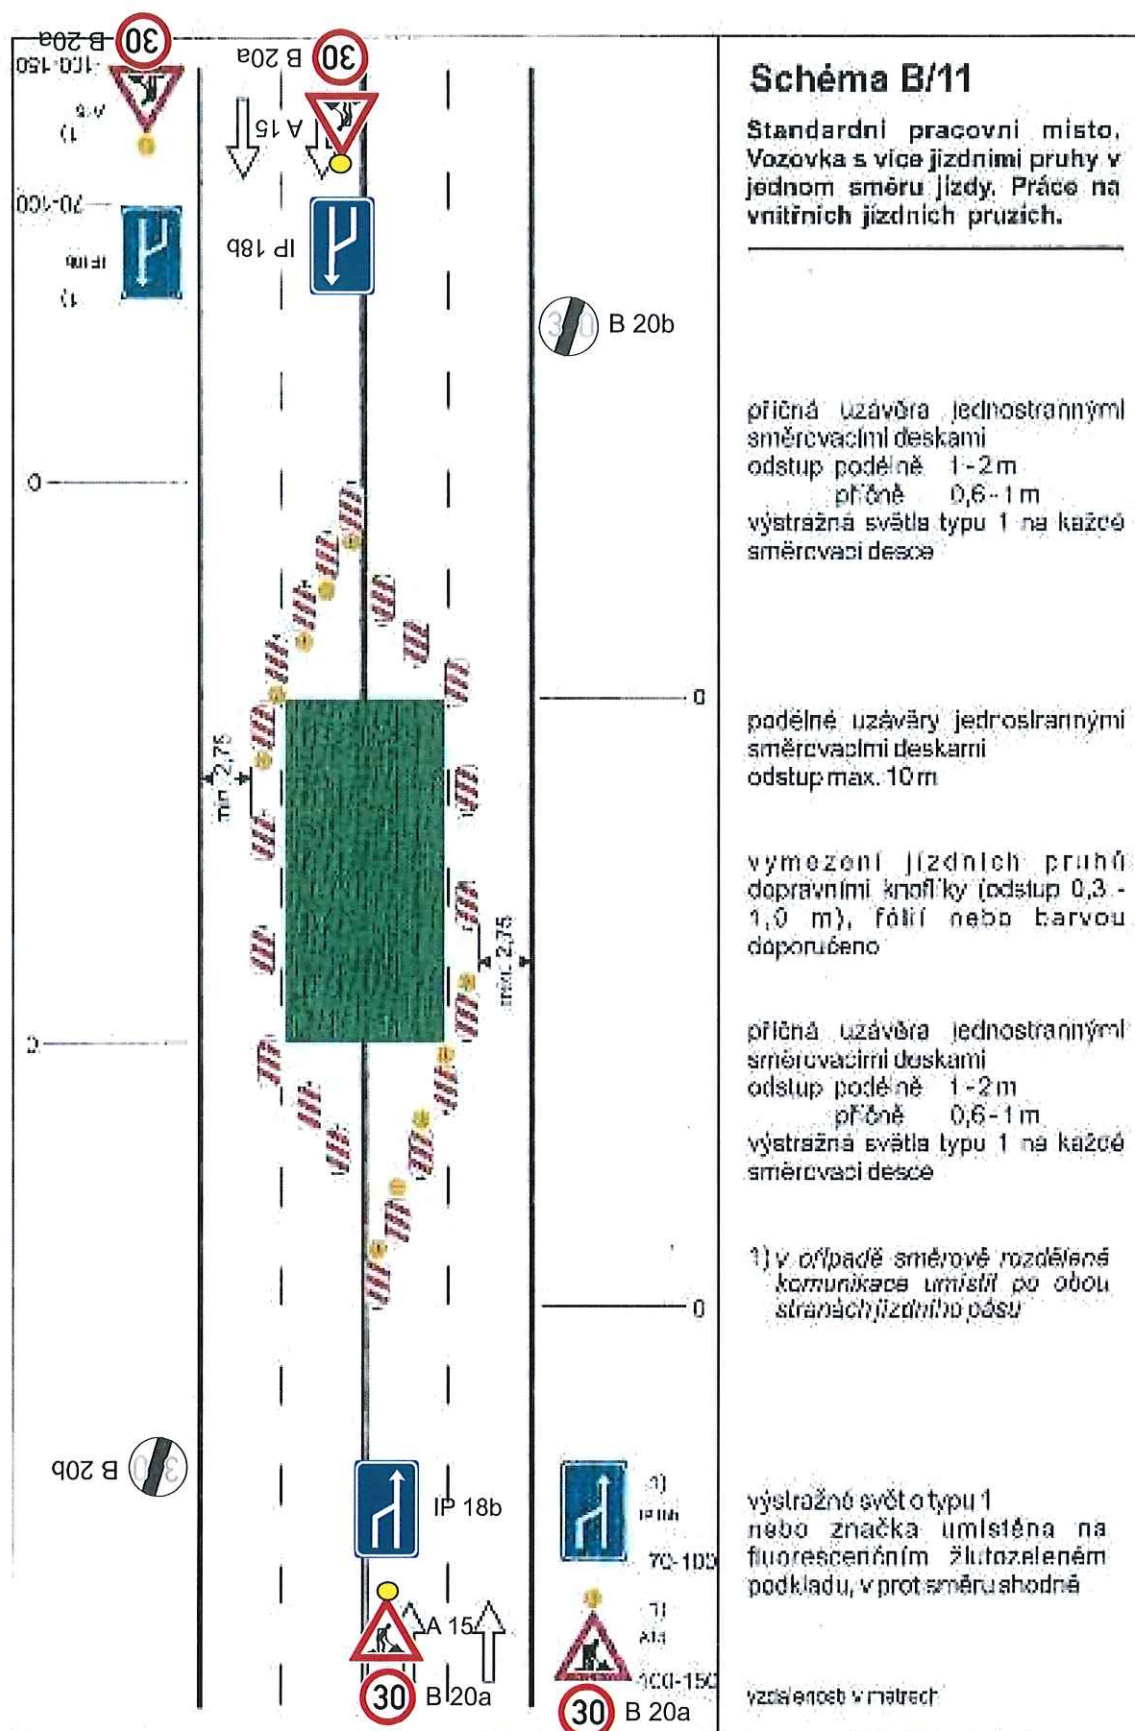


Schéma B/17

Standardní pracovní místo na chodníku, stezce pro cyklisty nebo stezce pro chodce a cyklisty.

podélné uzávěry
dle hloubky výkopu zábranou nebo zábradlím


červená výstražná světla typu 3, podélný odstup do 50m

příčné uzávěry
dle hloubky výkopu zábranou nebo zábradlím

minimálně jedno červené jednostranné výstražné světlo typu 3 na každé uzávěře

hodnota A
min. 1,5 m nebo šířka stávajícího chodníku nebo stezky

1) označení pracovního místa na vozovce podle schémat B/1, B/2, B/4 až B/6, B/8, B/9, B/12 až B/14.3

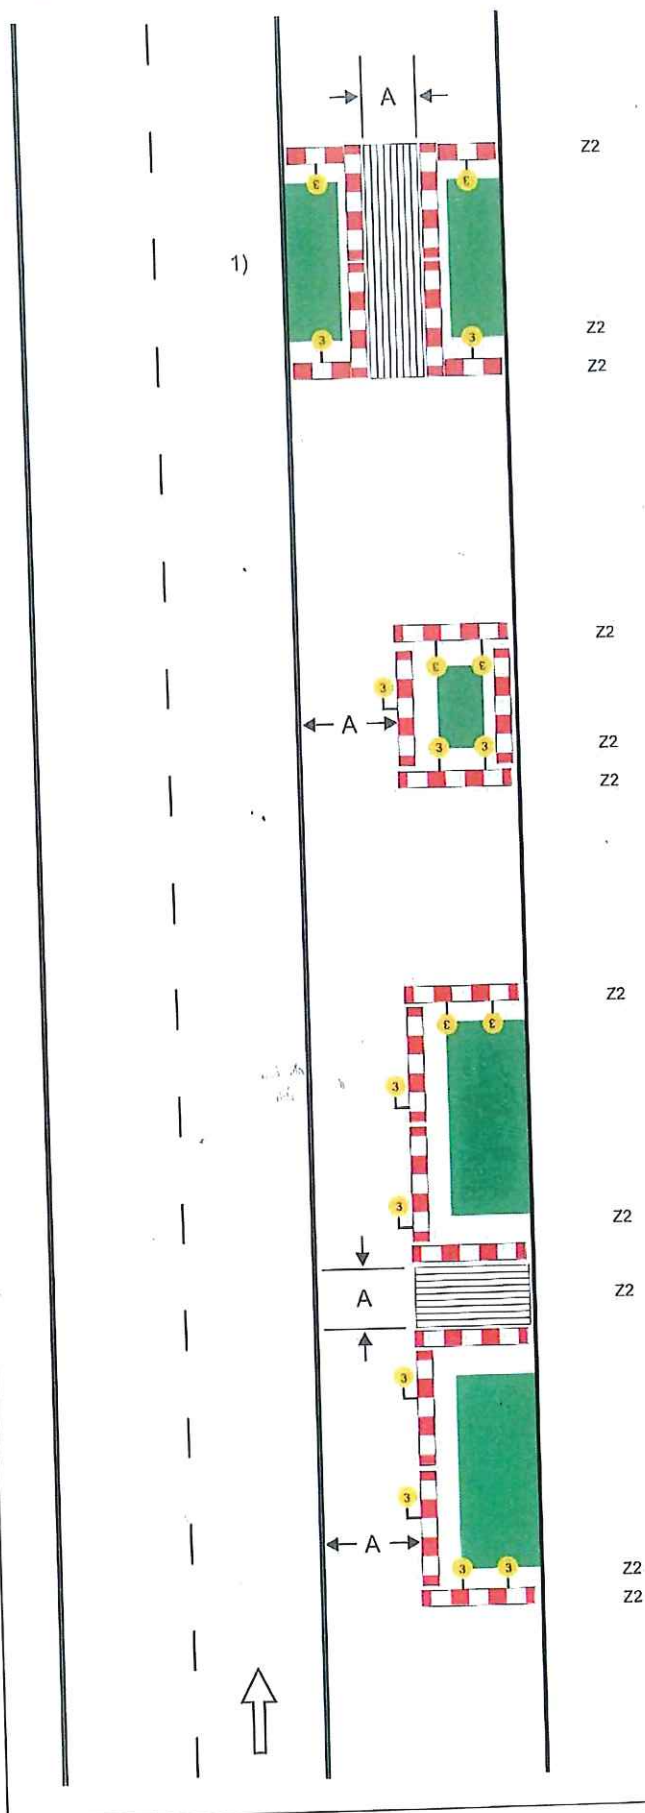




Ústí nad Labem, ul. Soc. Péče zvýšení bezpečnosti
rekonstrukce středového zeleného pruhu v úseku
ul. Na Kabátě - vjezd do nemocnice

fa.: STEGG s.r.o. Pha 10



T.: viz HMG

celková délka stavení 1. část je cca 40 m.
Bude použito upravené schéma B/11 - TP 66 III
provoz chodců nebude omezen

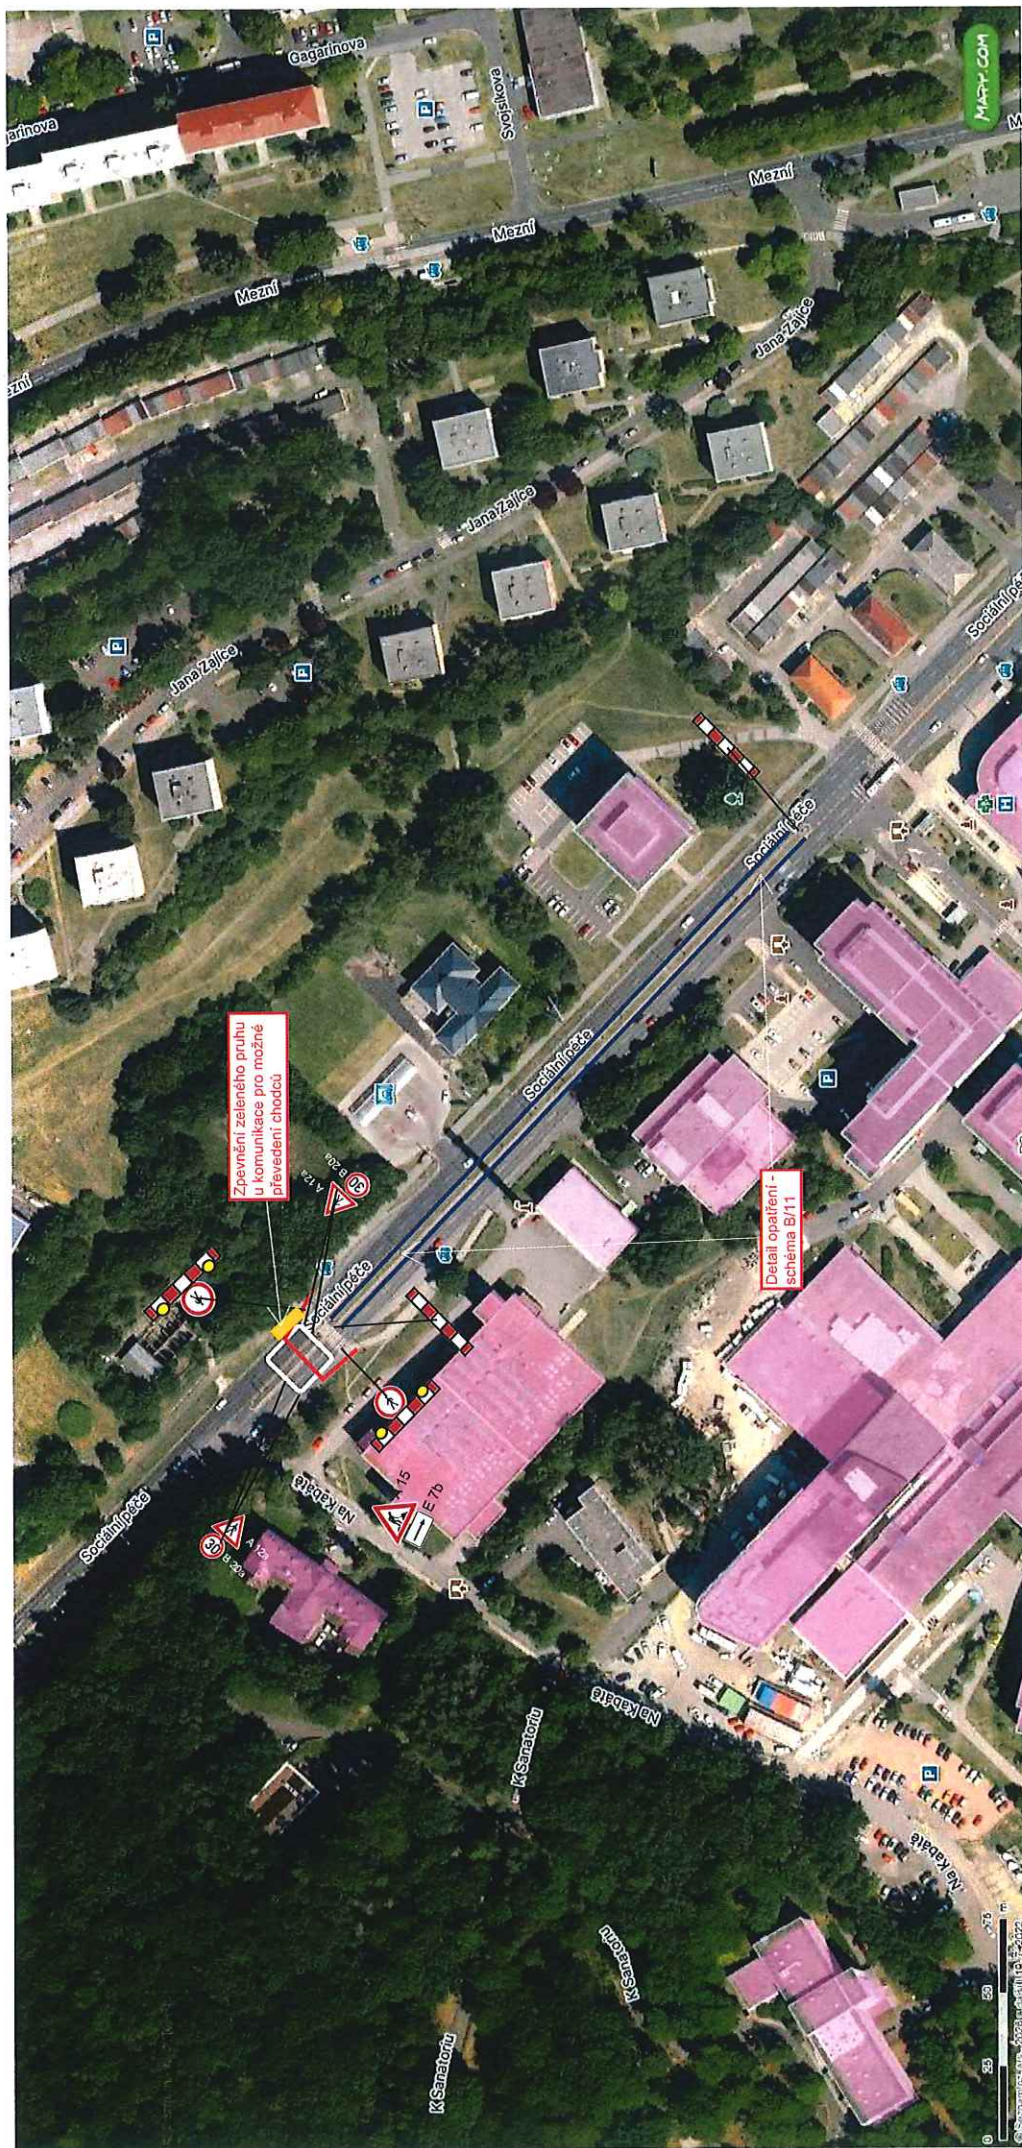


Ústí nad Labem, ul. Soc. Péče zvýšení bezpečnosti
rekonstrukce středového zeleného pruhu v úseku
ul. Na Kabátě - vjezd do nemocnice

fa.: STEGG s.r.o. Pha 10



T: viz HMG

celková délka staveniště 2. část je cca 250 m.
Bude použito upravené schéma B/11 - TP 66 III

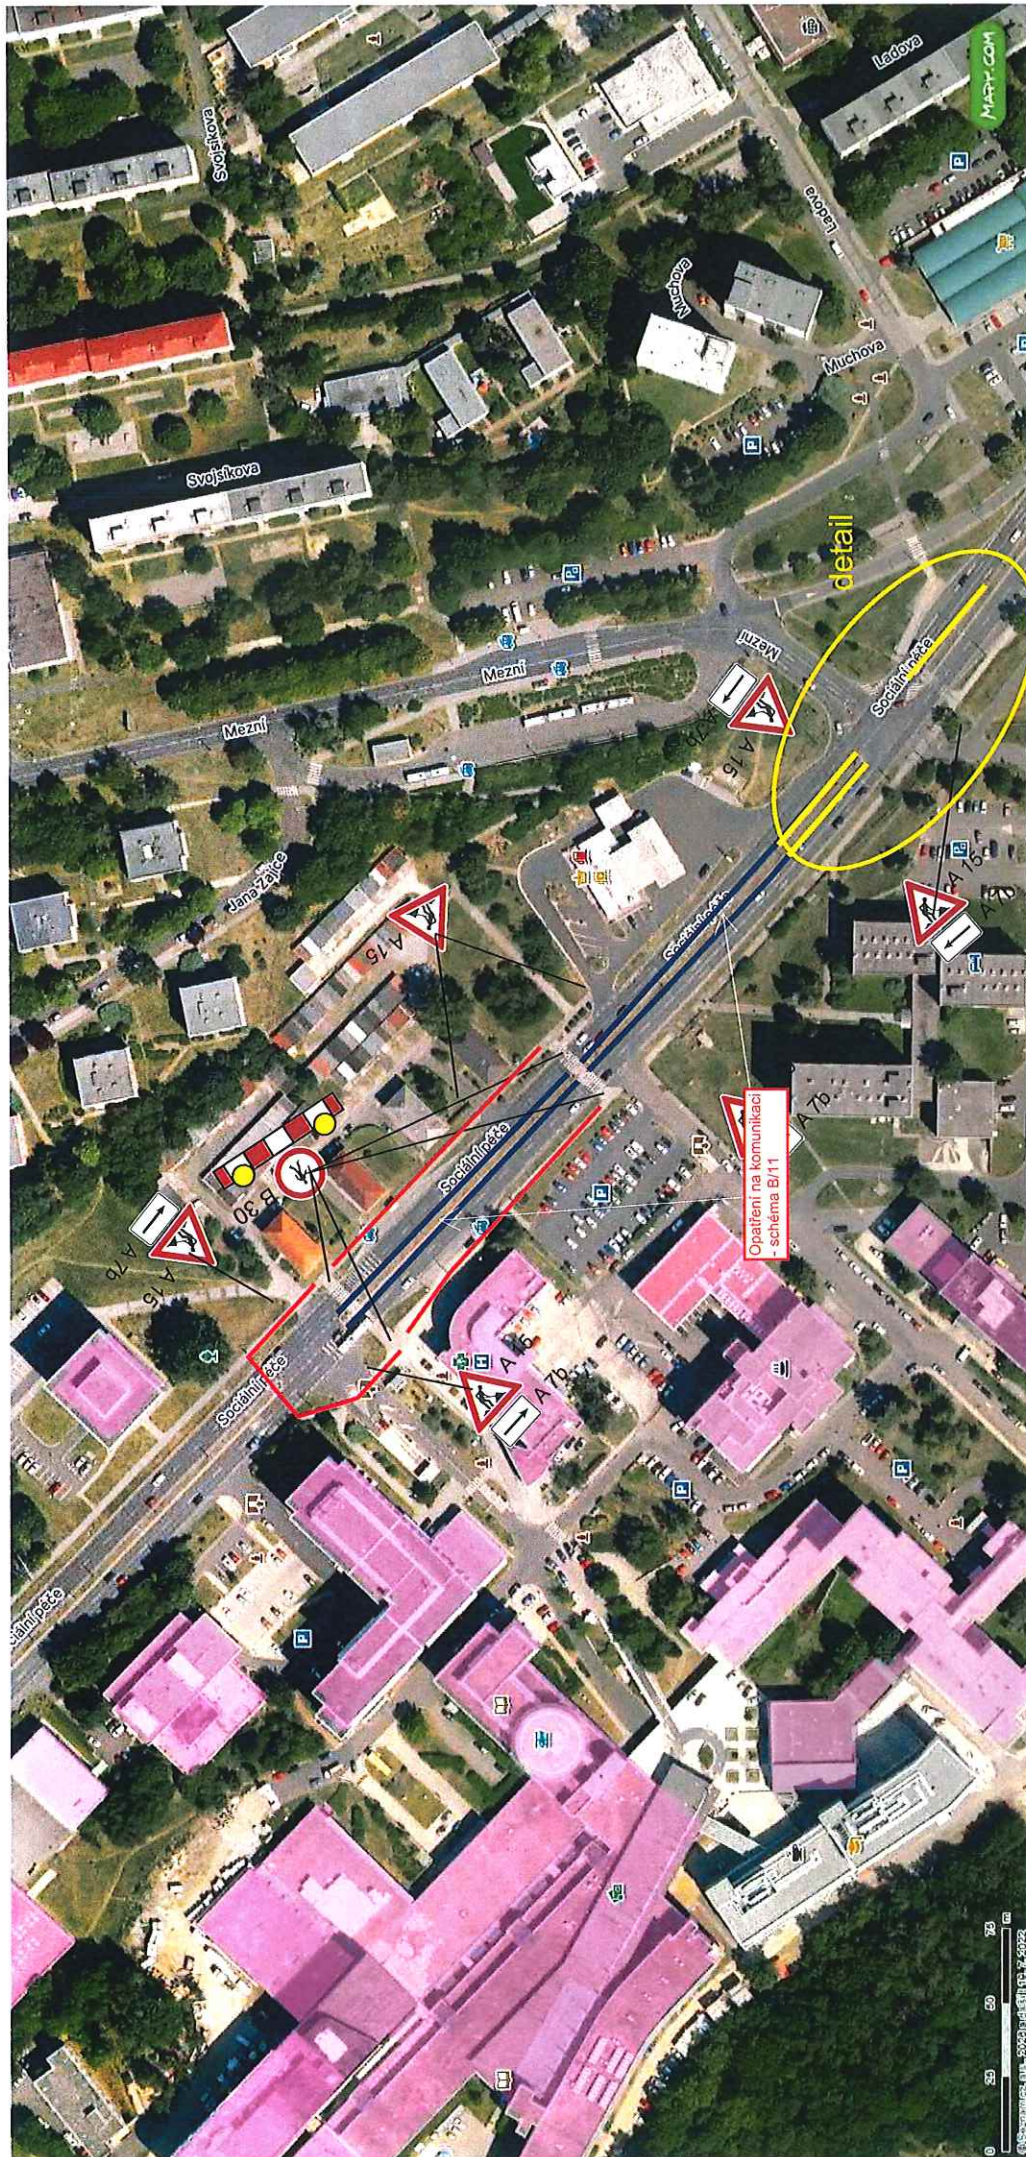


Ústí nad Labem, ul. Soc. Péče zvýšení bezpečnosti
rekonstrukce středového ostrůvku v úseku
vjezd do nemocnice - ul. Mezni
v prostoru vjezdu do nemocnice

fa.: STEGG s.r.o. Pha 10

T.: viz HMG

celková délka staveniště (modrá) je cca 260 m.
bude použito upravené schéma B/11 - TP 66 III
pro staveniště v délce cca 50m (žlutá) viz detail
chodci v prostoru vjezdu do nemocnice budou
převedeni na nový přechod. Přechod u Schell
bude uzavřen

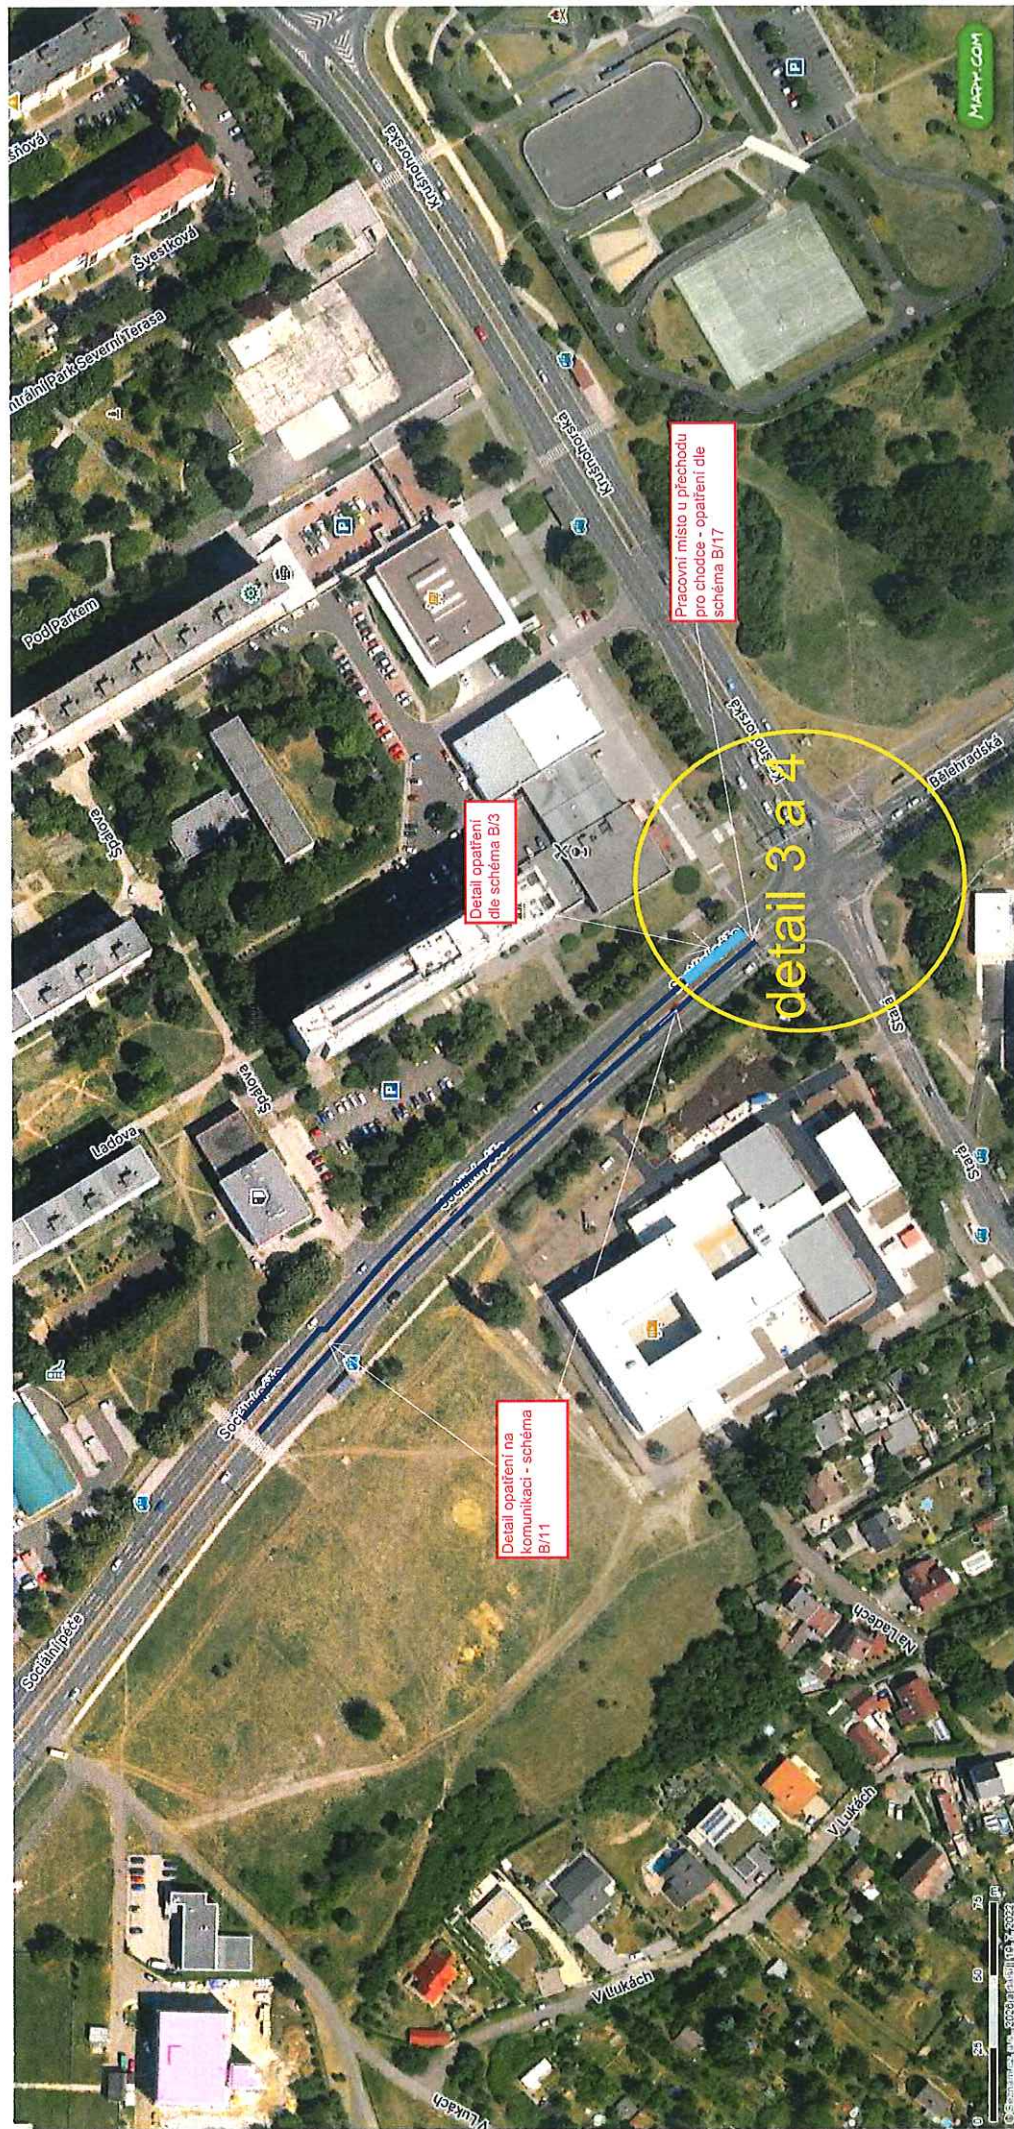


Ústí nad Labem, ul. Soc. Péče zvýšení bezpečnosti
rekonstrukce středového zeleného ostrůvku v úseku
„statistický úřad“ - ul. Krušnohorská

fa.: STEGG s.r.o. Pha 10

T.: viz HMG

celková délka staveniště (modrá) je cca 240 m
bude použito upravené schéma B/11 - TP 66 III

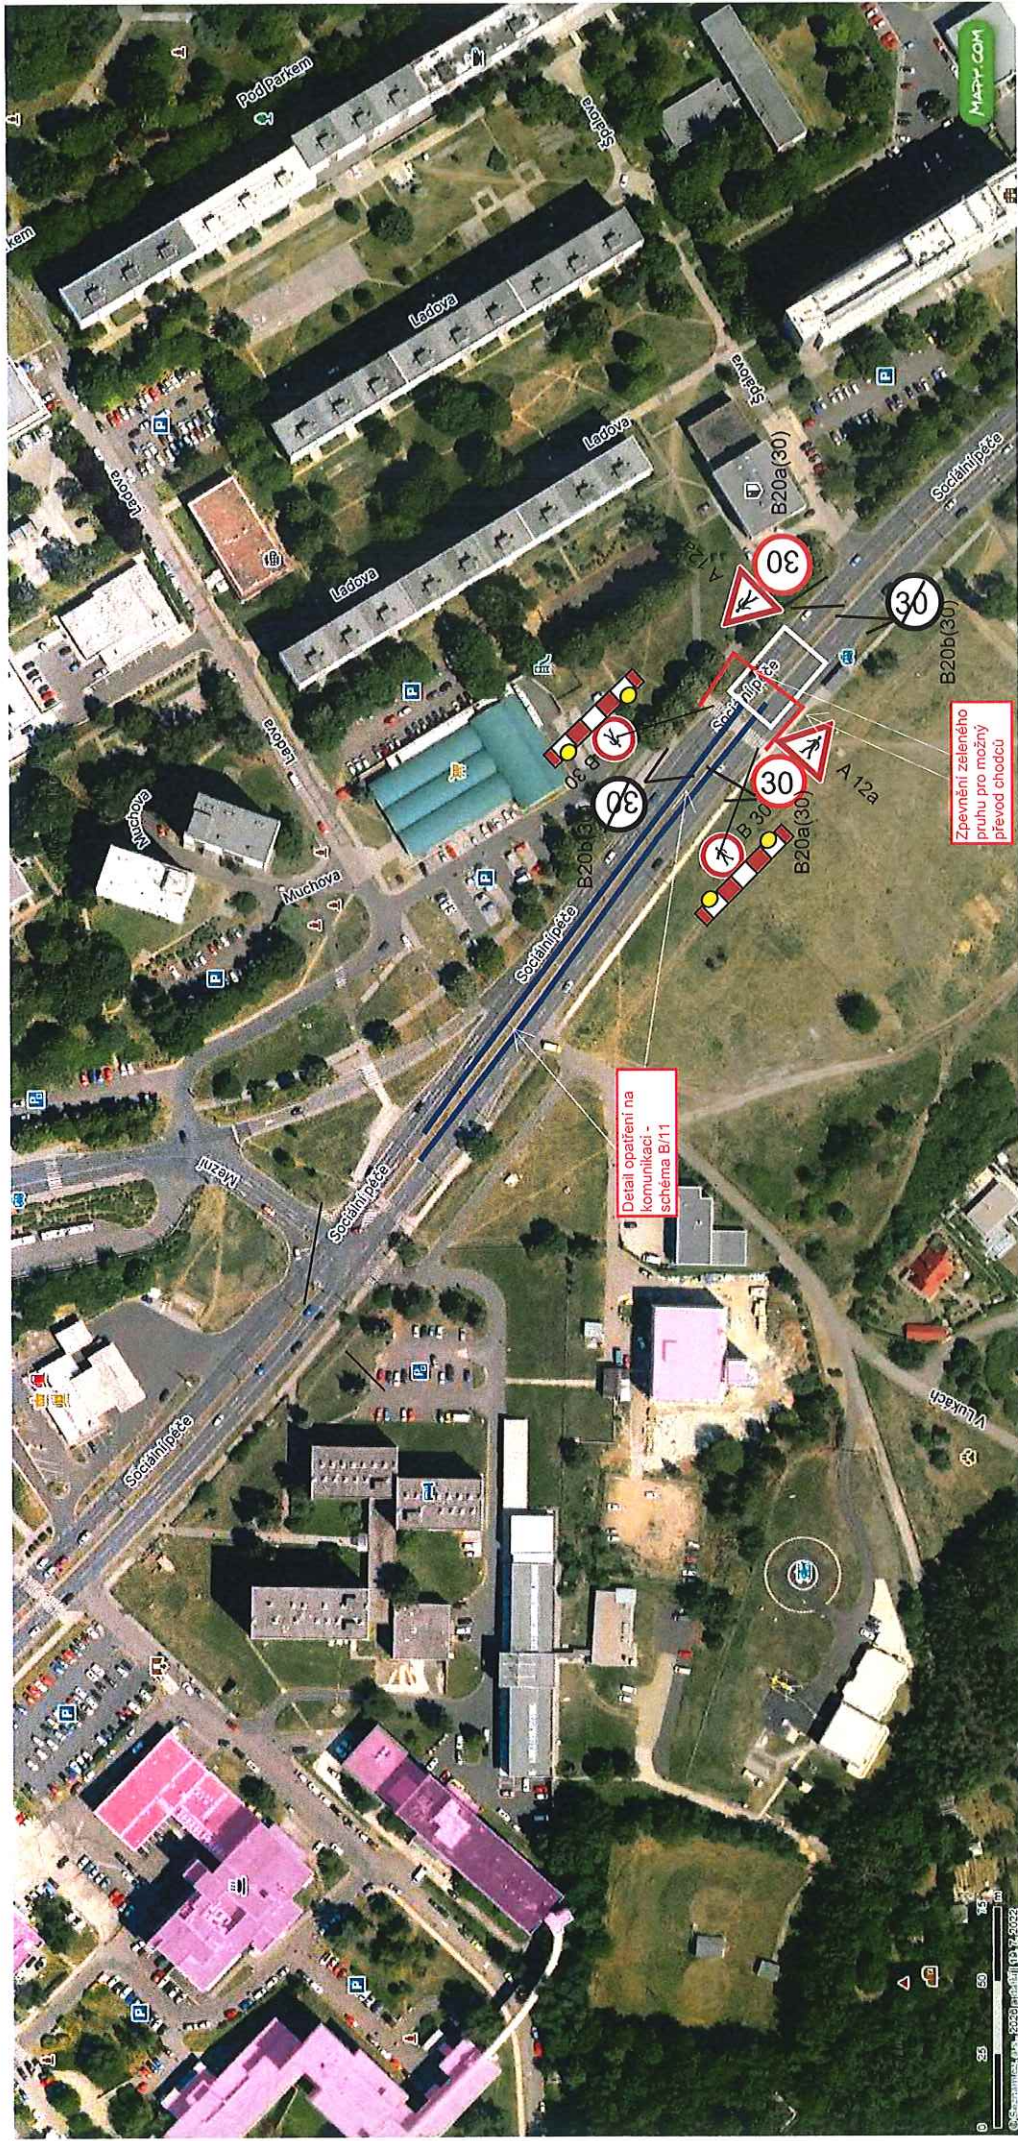

Ústí nad Labem, ul. Soc. Péče zvýšení bezpečnosti
rekonstrukce středového zeleného ostrůvku v úseku
ul. Mezní a přechod u zastávky „statistický úřad”


fa.: STEGG s.r.o. Pha 10

T.: viz HMG

celková délka staveniště je cca 190 m
bude použito upravené schéma B/11 - TP 66 III

přechod pro chodce bude zrušen


DZ A12a+B20a(30) a DZ B20b(30) osadit
po obou stranách komunikace

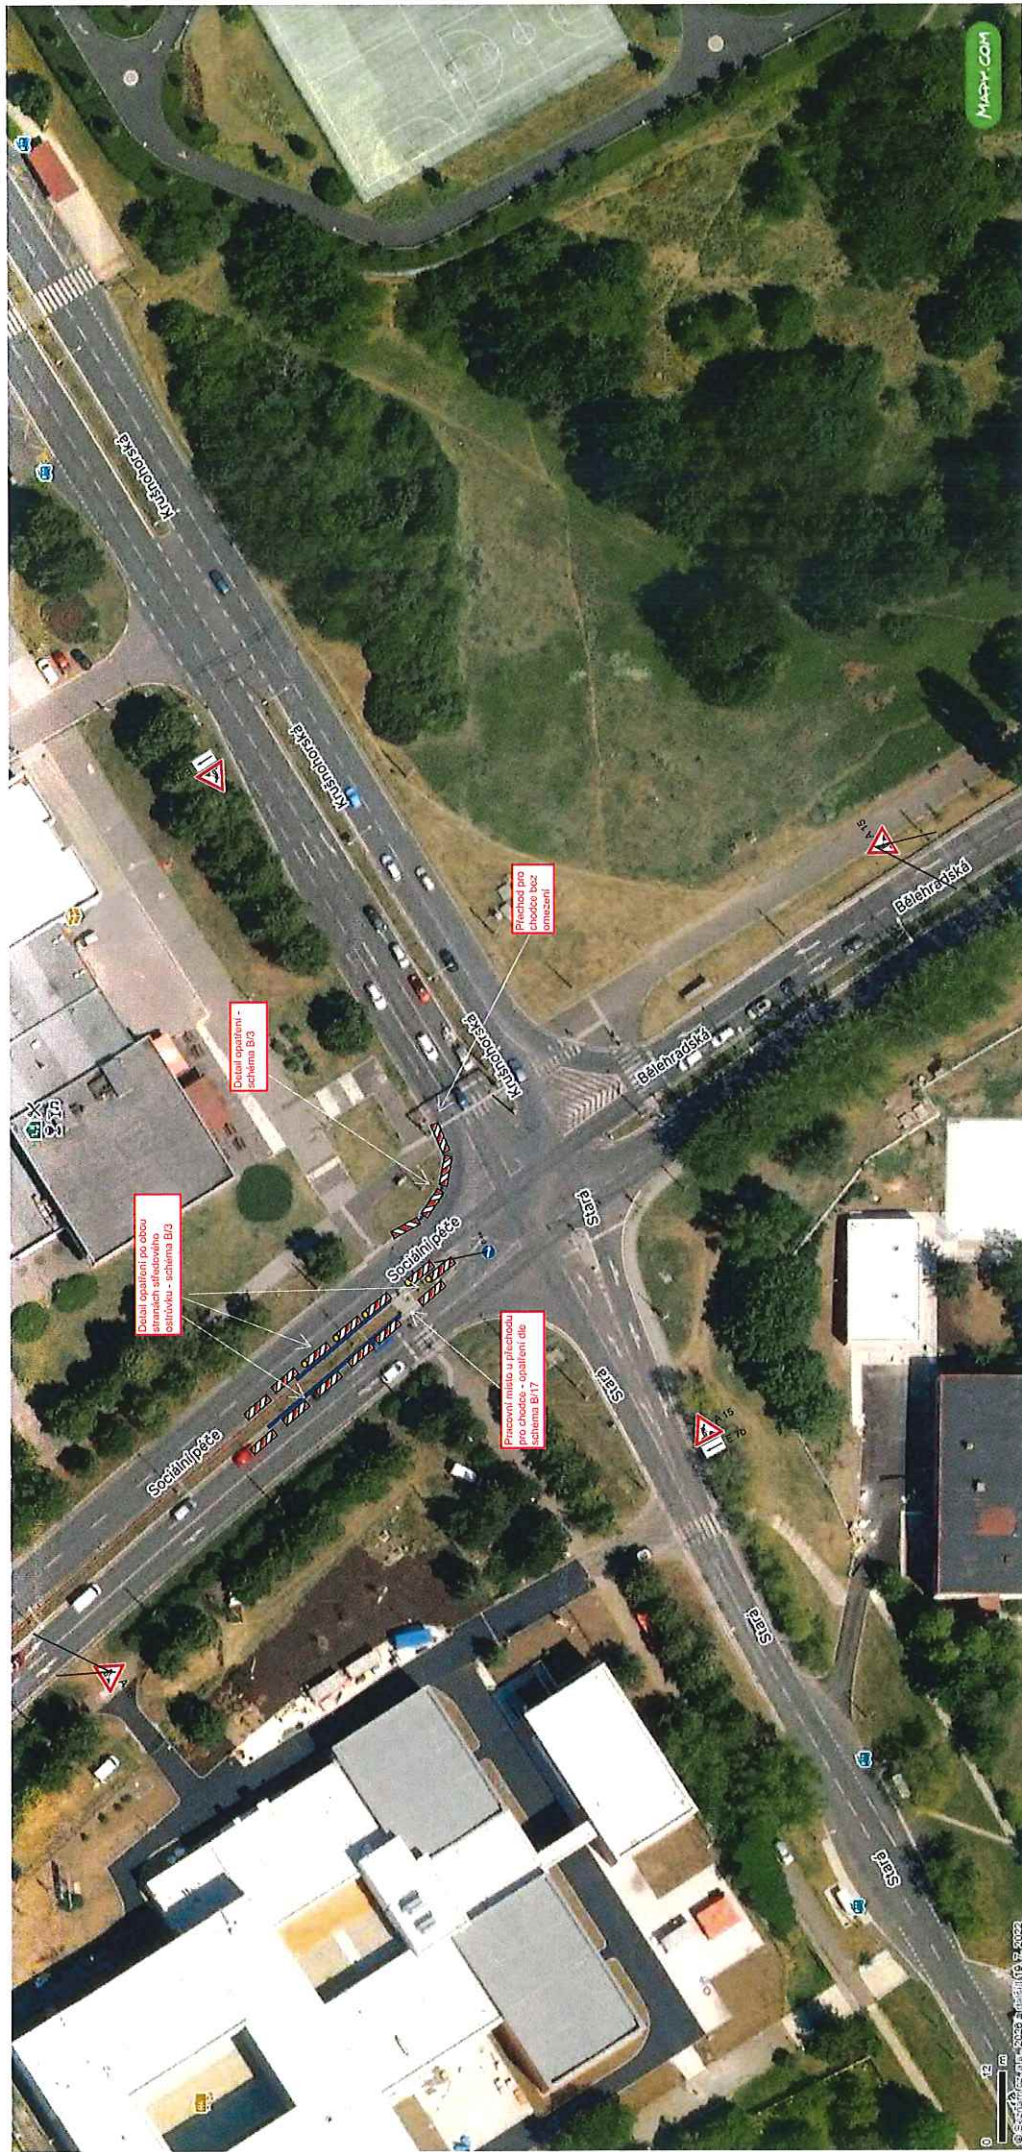

Ústí nad Labem, ul. Soc. Péče zvýšení bezpečnosti
rekonstrukce středového zeleného ostrůvku v úseku
křižovatka Krušnohorská - soc. péče - detail 3

fa.: STEGG s.r.o. Pha 10

T.: viz HMG

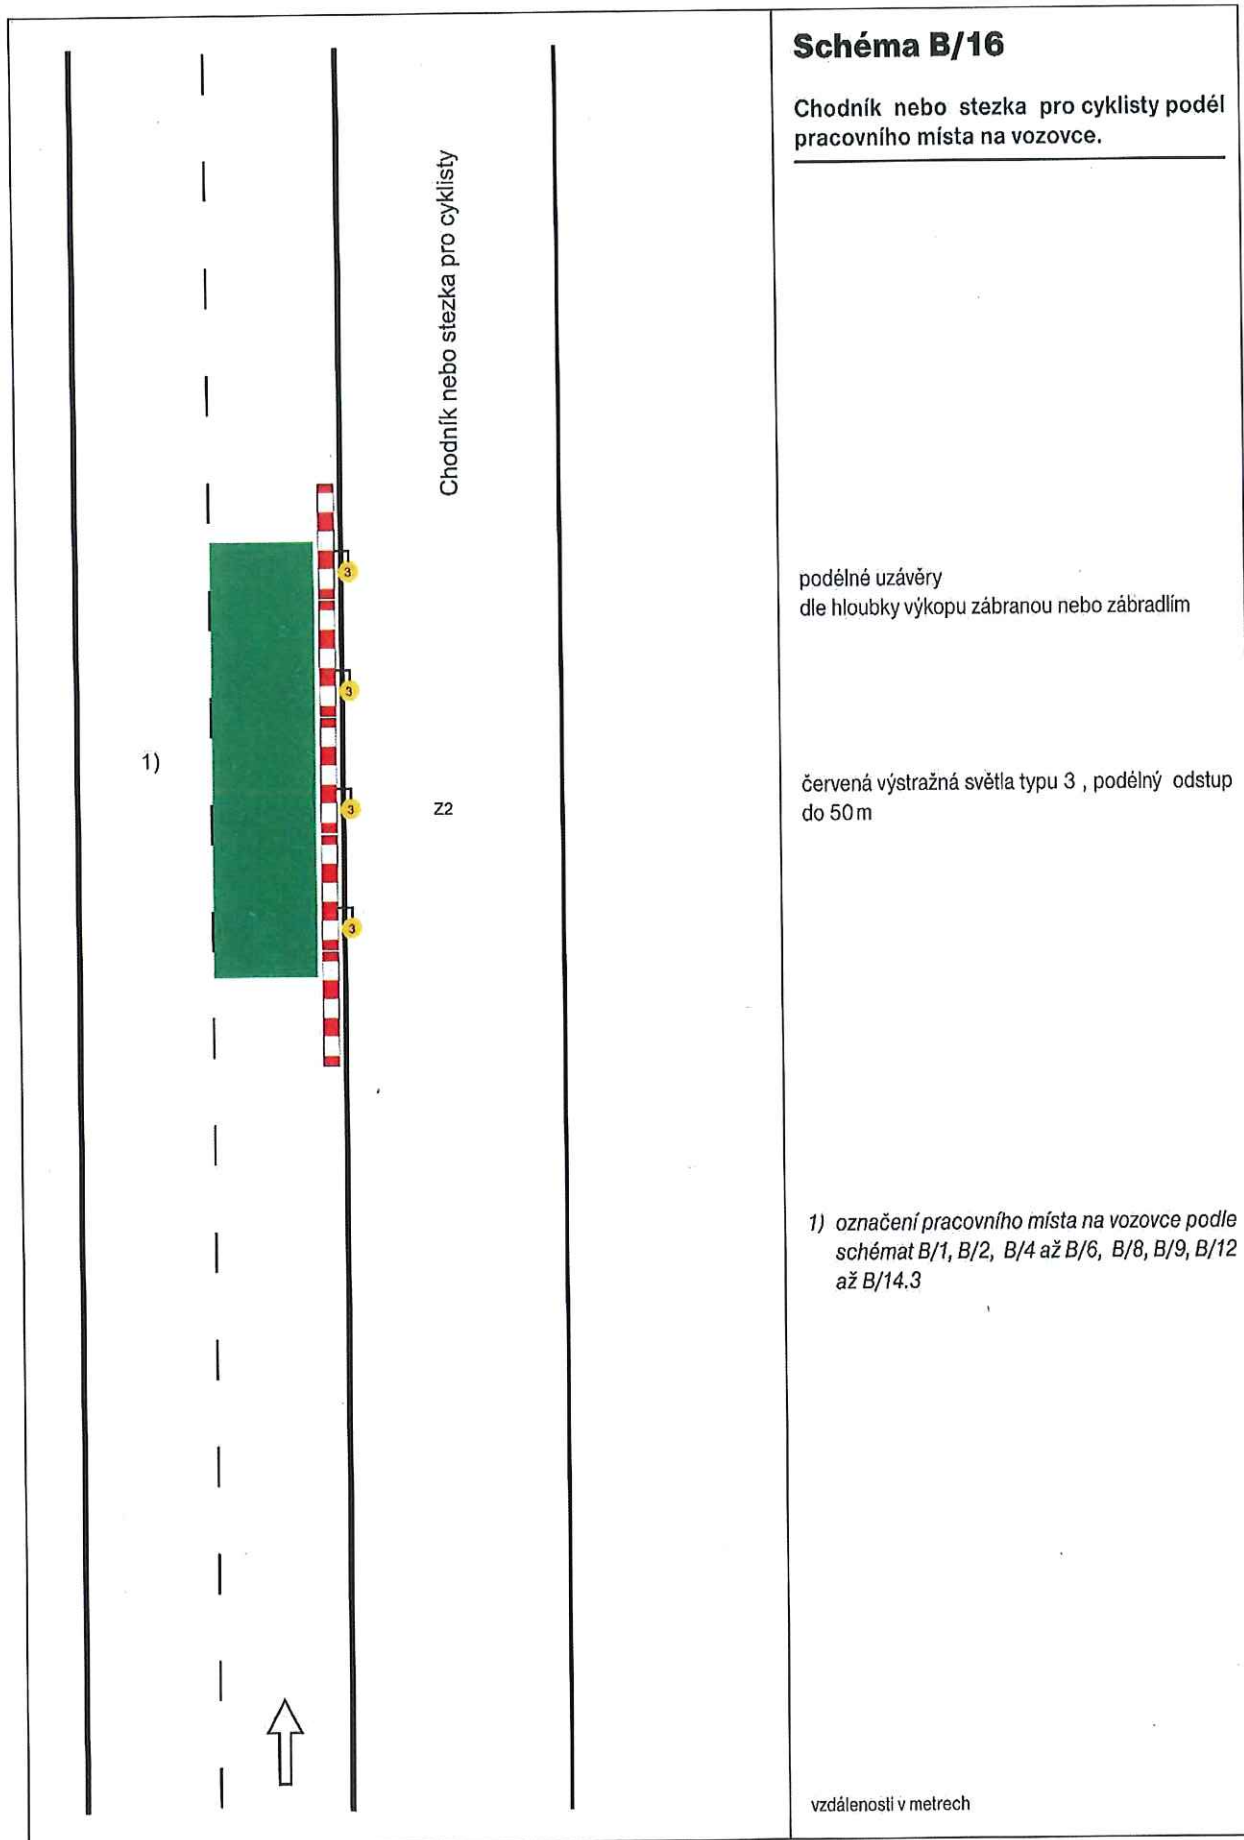

From: [REDACTED]
Sent: Monday, April 20, 2026 1:36 PM
To: 'Signal Dopravní značení' <info@signal-dz.cz>
Cc: [REDACTED]
Subject: Provizorní zastávky MHD-Soc.Péče+Bělehradská-vyjádření pro PČR

Zdravím Vás,
Posílám dle domluvy vyjádření pro PČR ohledně skladby provizorních zastávek MHD na ulici Soc. Péče a Bělehradská. S DPMÚL to standartně děláme následovně:

- 1) Odtěžení 10 cm trávy, drnů a zeminy
- 2) Položení separační geotextilie
- 3) Nasypání 10 cm štěrku 0/32-vč.hutnění

Standartní délka zastávky je 18 m, šířka dle možností cca 1,0-1,5 m. Dopravní podnik si osadí provizorní označnick a jízdní řád.

Kdyby něco, ozvěte se. Děkuji Vám.

[REDACTED]
stavbyvedoucí
Zastoupení pro region Čechy sever
Středisko Louny
Husova 2708,440 01 Louny

M [REDACTED]
[REDACTED]



MI Roads a.s.
Koželužská 2450/4, 180 00 Praha 8
IČO: 17331099, DIČ: CZ17331099

Ing.
Vojtěch
Pokorný

Digitálně
podepsal Ing.
Vojtěch Pokorný
Datum:
2026.04.24
13:54:23 +02'00'