


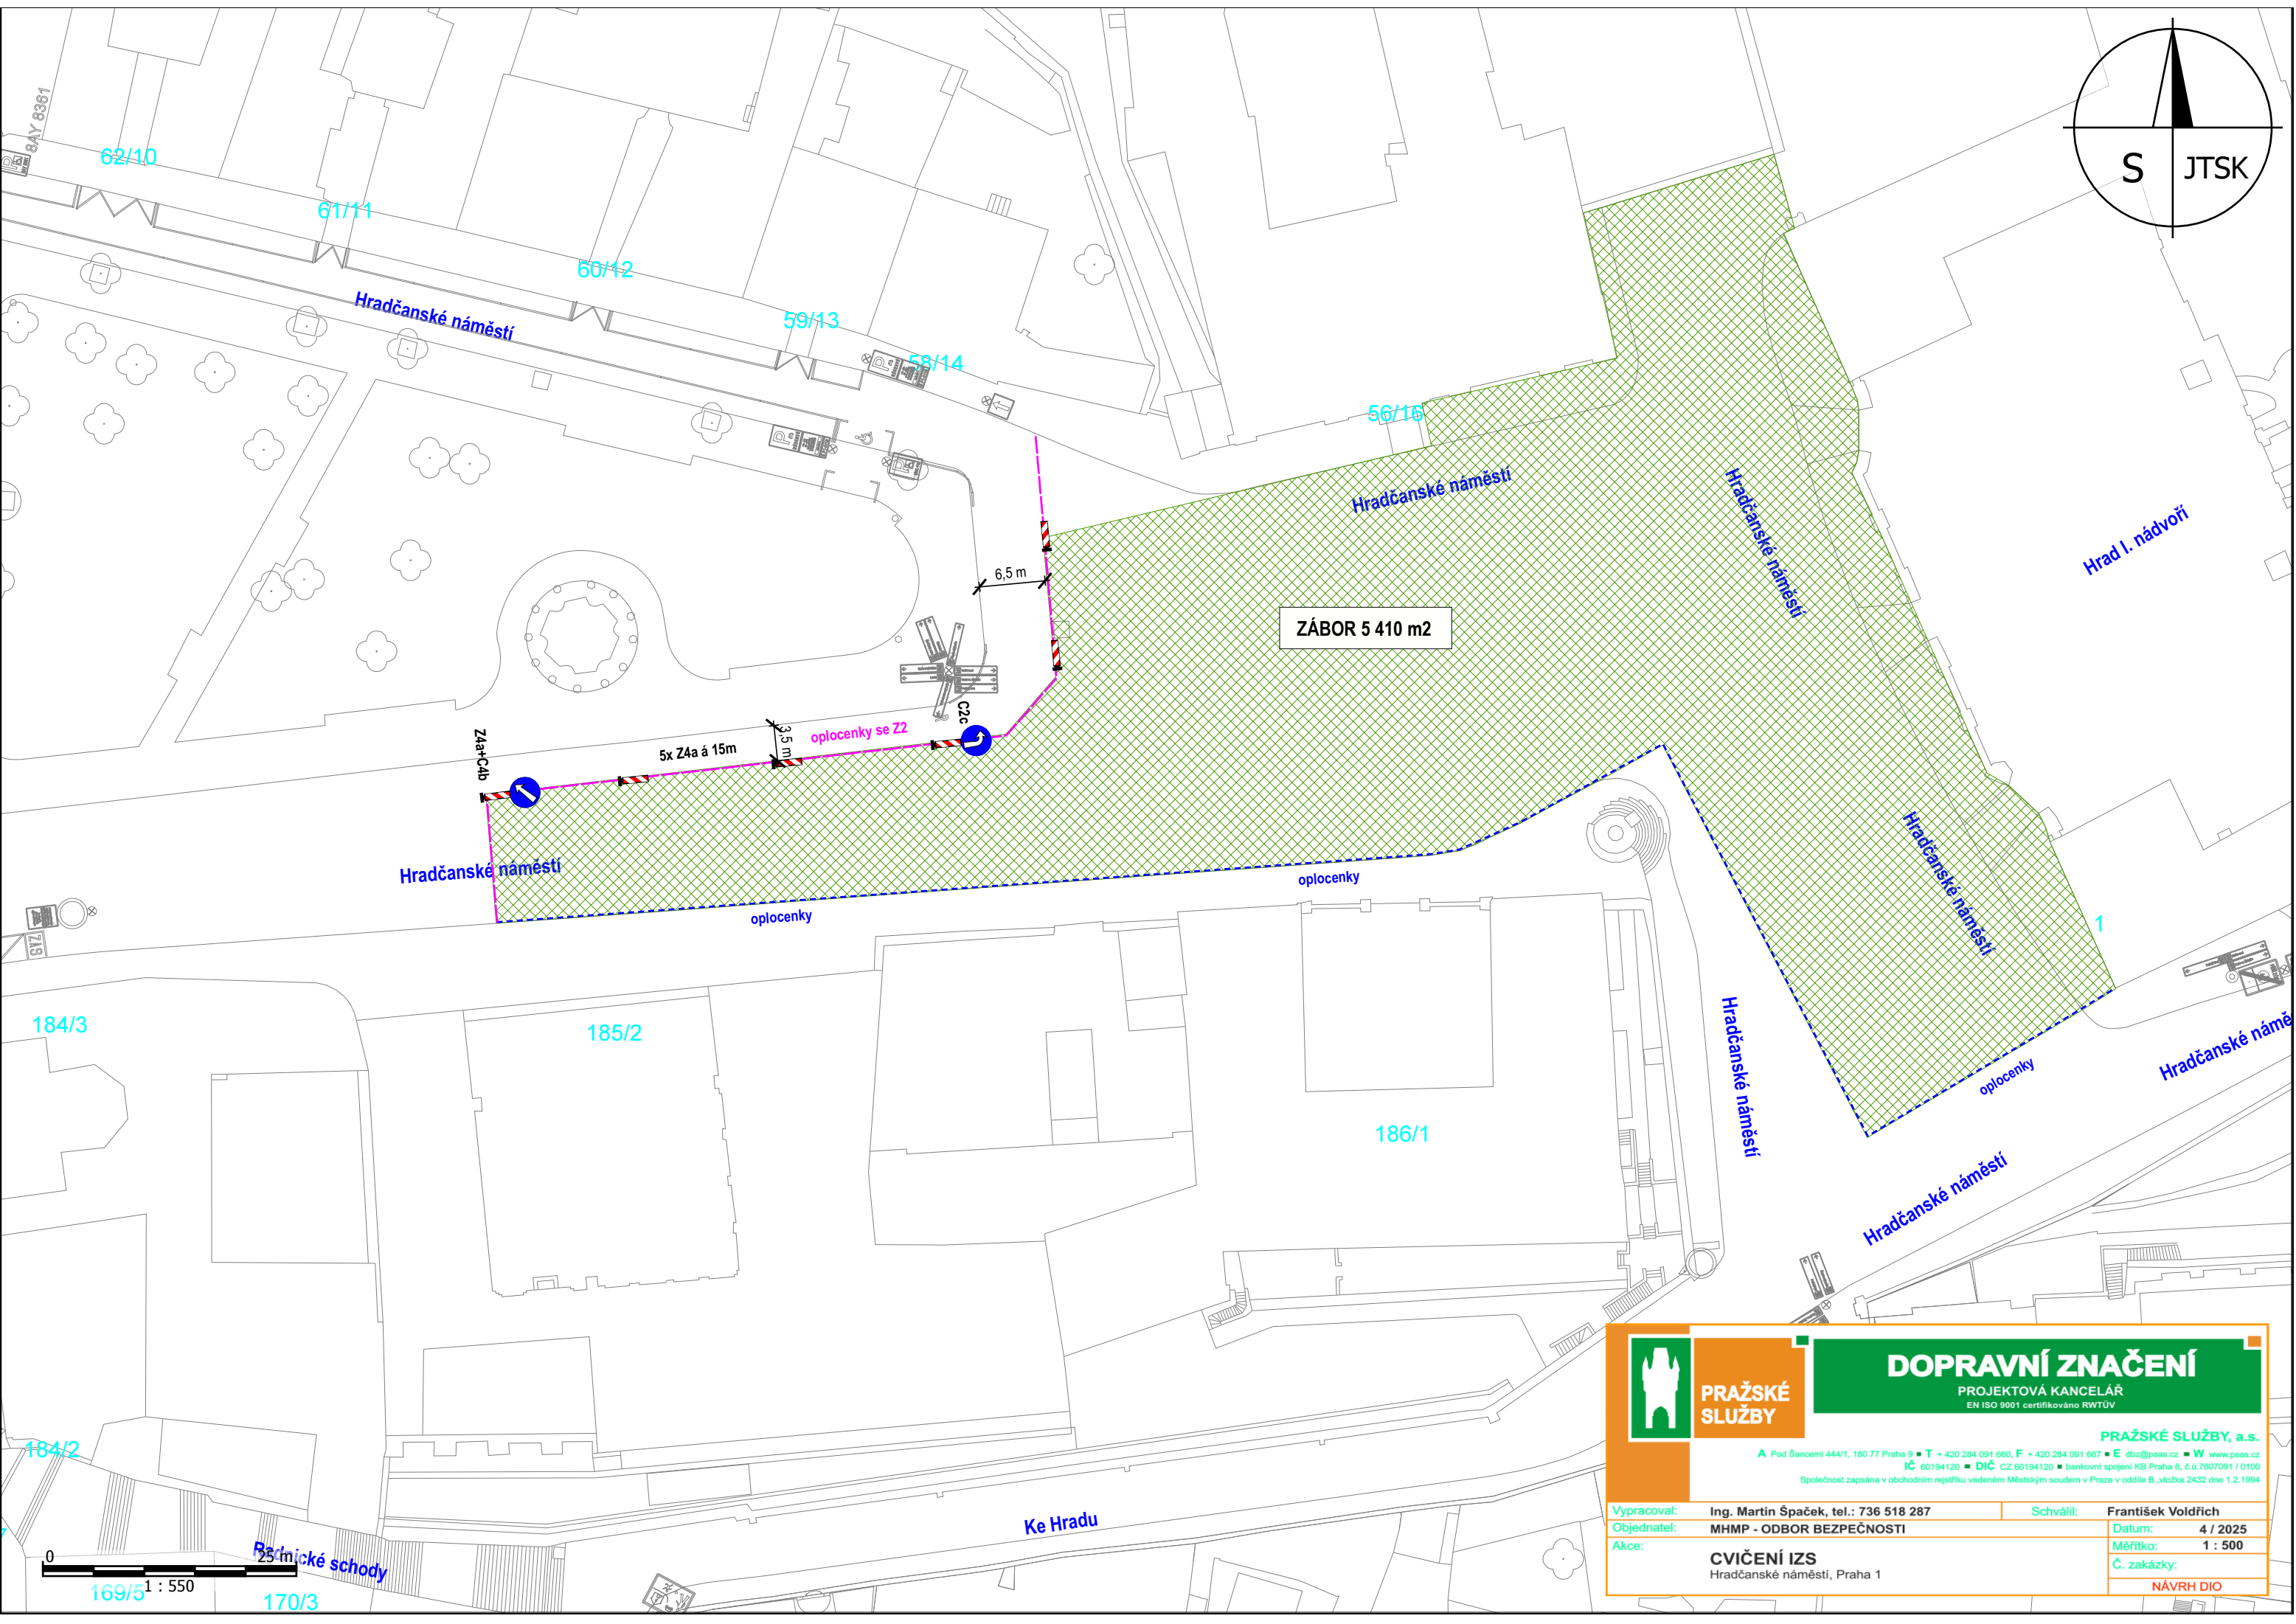

**ZÁBOR 5 410 m2**

Hradčanské náměstí

oplocenky

oplocenky

186/1

Hradčanské náměstí

Hradčanské náměstí

Hradčanské námě

25 m

Ke Hradu



169/5<sup>1</sup> : 550

170/3



**PRAŽSKÉ  
SLUŽBY**

## DOPRAVNÍ ZNAČENÍ

**PROJEKTOVÁ KANCELÁŘ**  
EN ISO 9001 certifikováno RWTÜV

PRAŽSKÉ SLUŽBY, a.s.

**A** Pod Šancemi 444/1, 180 77 Praha 9 ■ **T** + 420 284 091 660, **F** + 420 284 091 667 ■ **E** dbz@psas.cz ■ **W** www.psas.cz  
**IČ** 60194120 ■ **DIČ** CZ 60194120 ■ bankovní spojení KB Praha 8, č.ú.7607091/0100  
 Společnost zapsána v obchodním rejstříku vedeném Městským soudem v Praze v oddíle B, vložka 2432 dne 1.2.1994

**Vypracoval:** Ing. Martin Špaček, tel.: 736 518 287

Objednatel: MHMP - ODBOR BEZPEČNOSTI

Akce:

## CVIČENÍ IZS

Hradčanské náměstí, Praha 1

Schválil:

František Voldřich

Datum: 4 / 2025

Měřitko:

## NÁVRH DIO